


# Karakteristični prerez prometnice

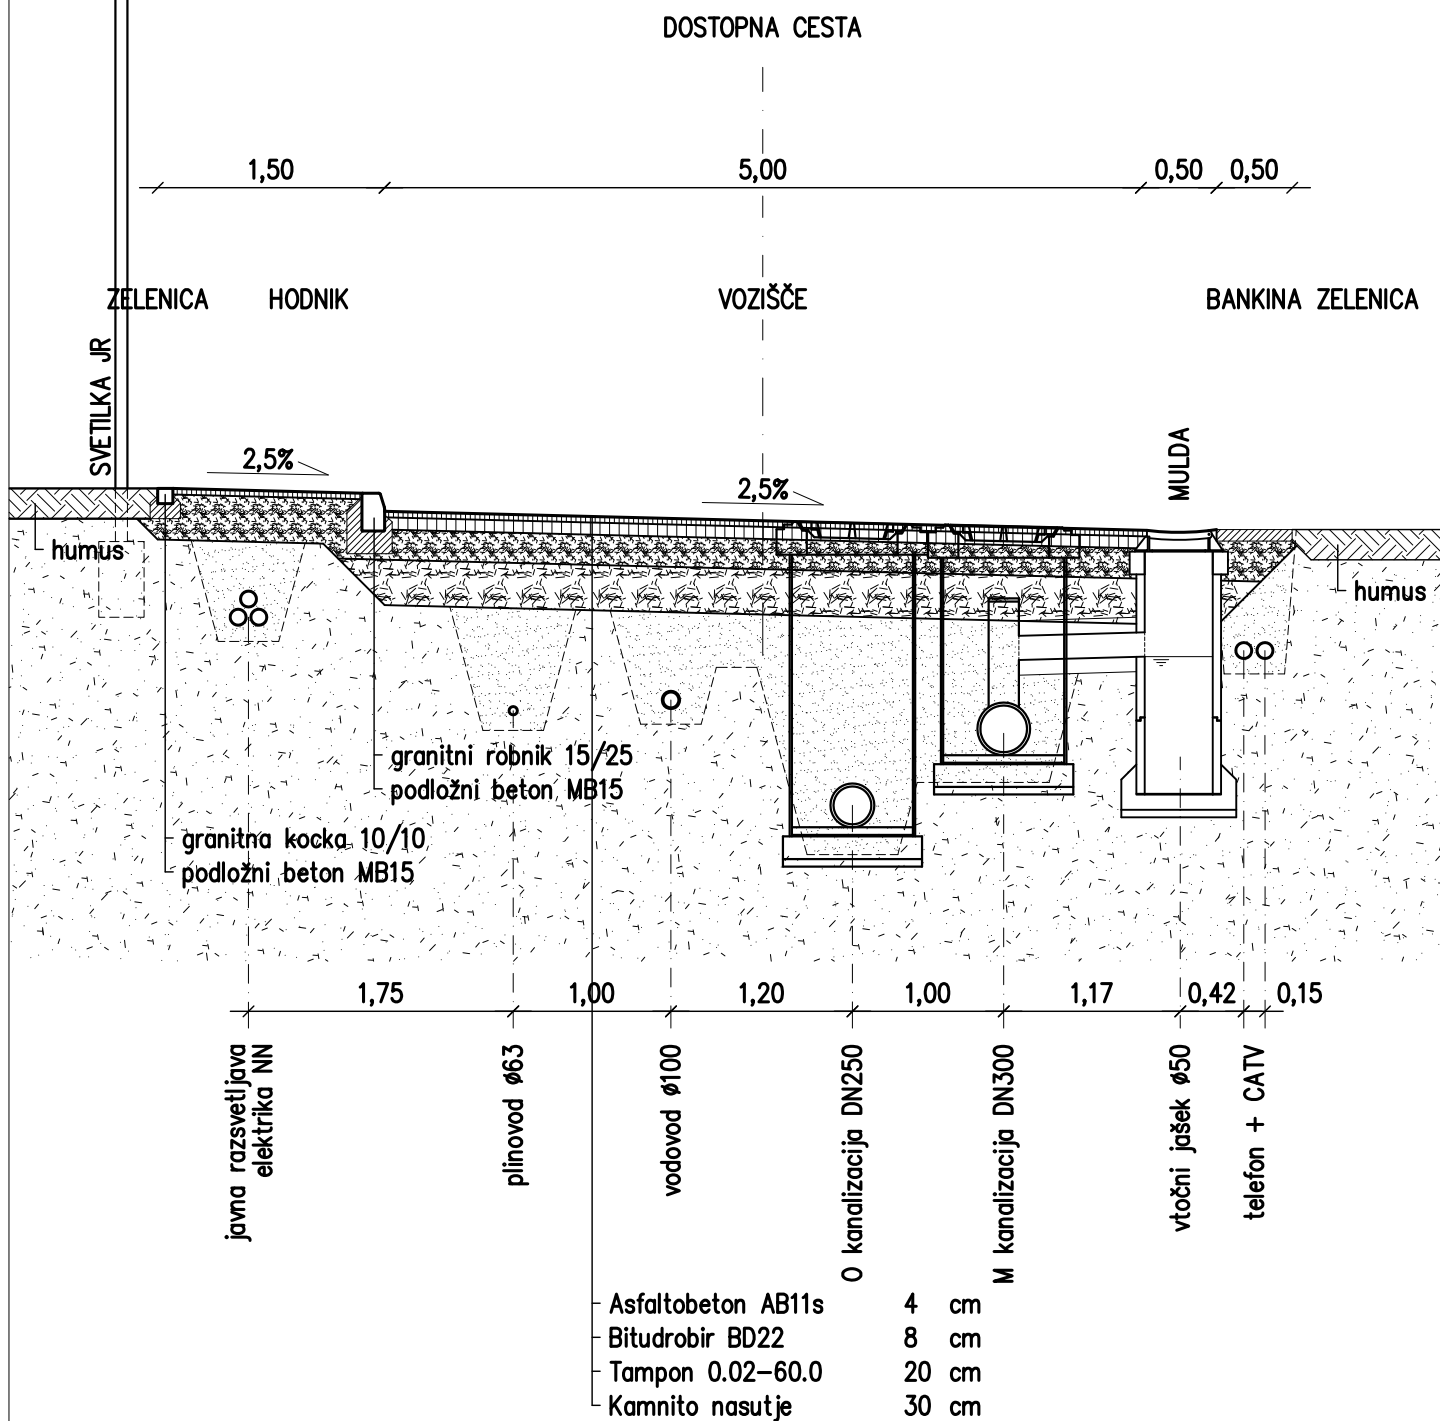

ŠT. PROJEKTA	02 - 2007/A	FAZA	OPPN
PREDMET	OBMOČJE POSLOVNA CONA LOKARJE ŠP 14/1-DEL, ŠS14/1-2, ŠS 14/5-DEL, R IN JP962170	ODG. VODJA PROJEKTA	David ŠEVERKAR u.d.i.a. ZAPS A-0614
INVESTITOR	LASTNIKI ZEMLJIŠČ NA OBMOČJU OPPN	OBDELAL	Andrej Goršič, abs.gr.
PRIPRAVLJAVEC	OBČINA VODICE	DIREKTOR	Andrej Novak, inž. meta
		MERILO	1:50
DATUM	DECEMBER 2007	LIST ŠT.	1.2.7

NAČRTOVALEC



Tacenska 93, SI - 1210 LJUBLJANA  
 t. 01 516 12 38  
 f. 01 516 12 39  
 matrika@siol.net  
 www.matrika-sp.si

1.2.7