




Detalj iztočne glave M 1:50

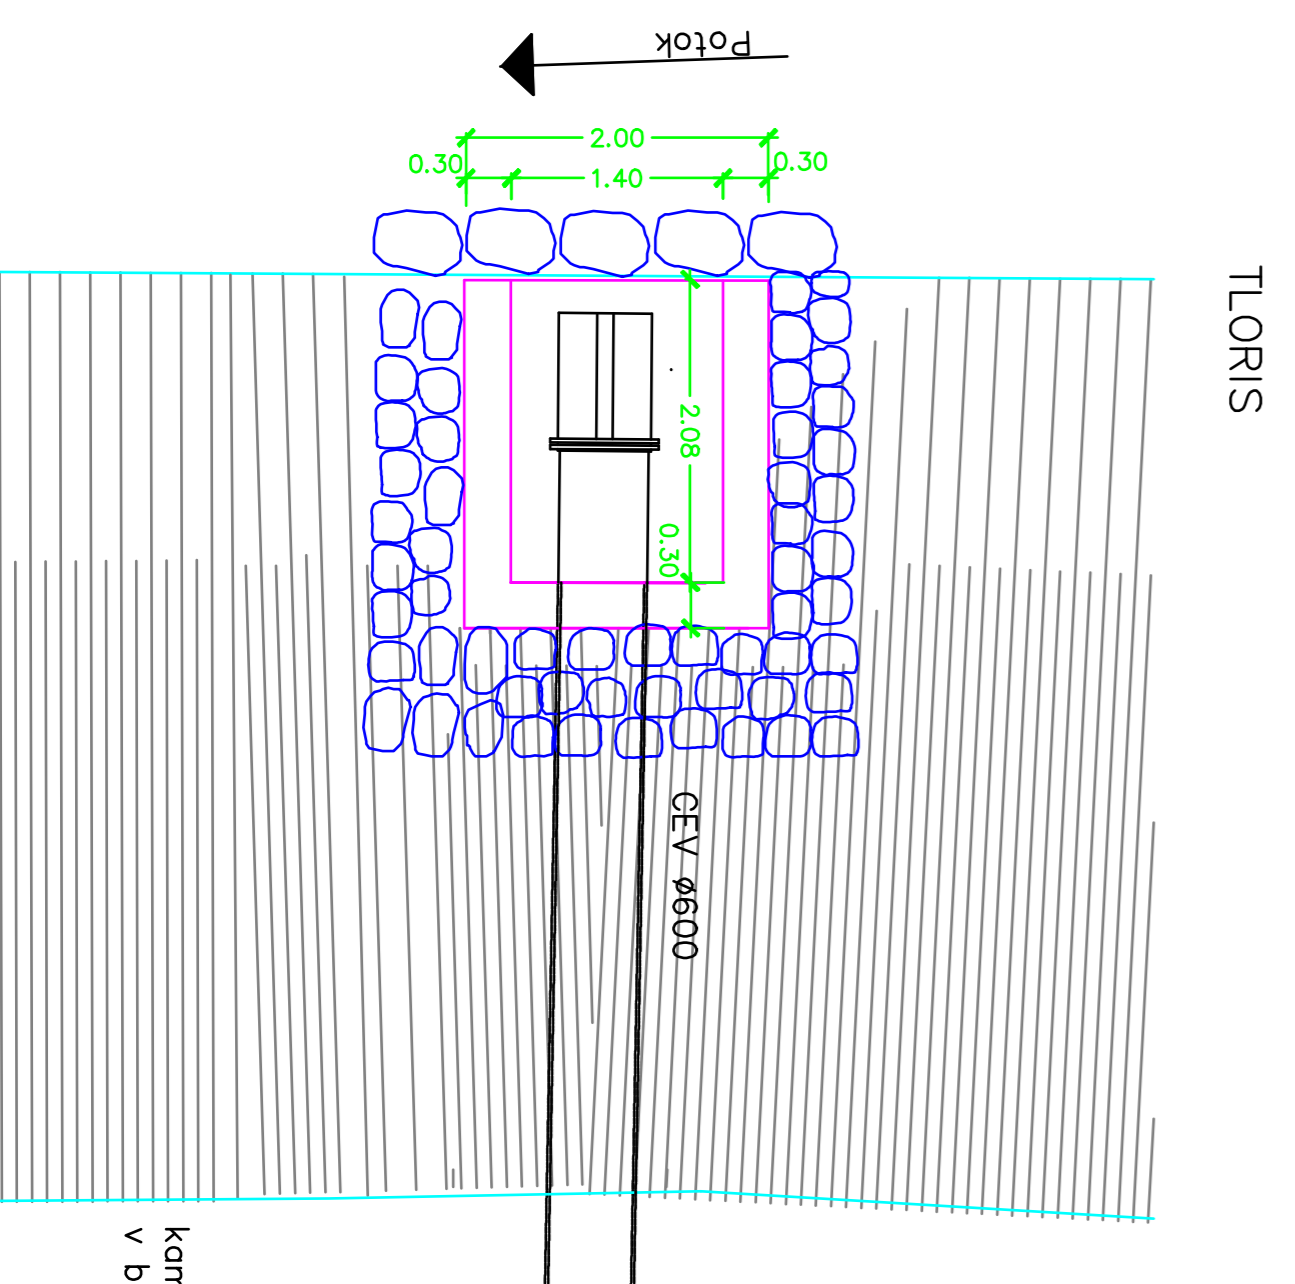

VZDOLŽNI PREREZ :

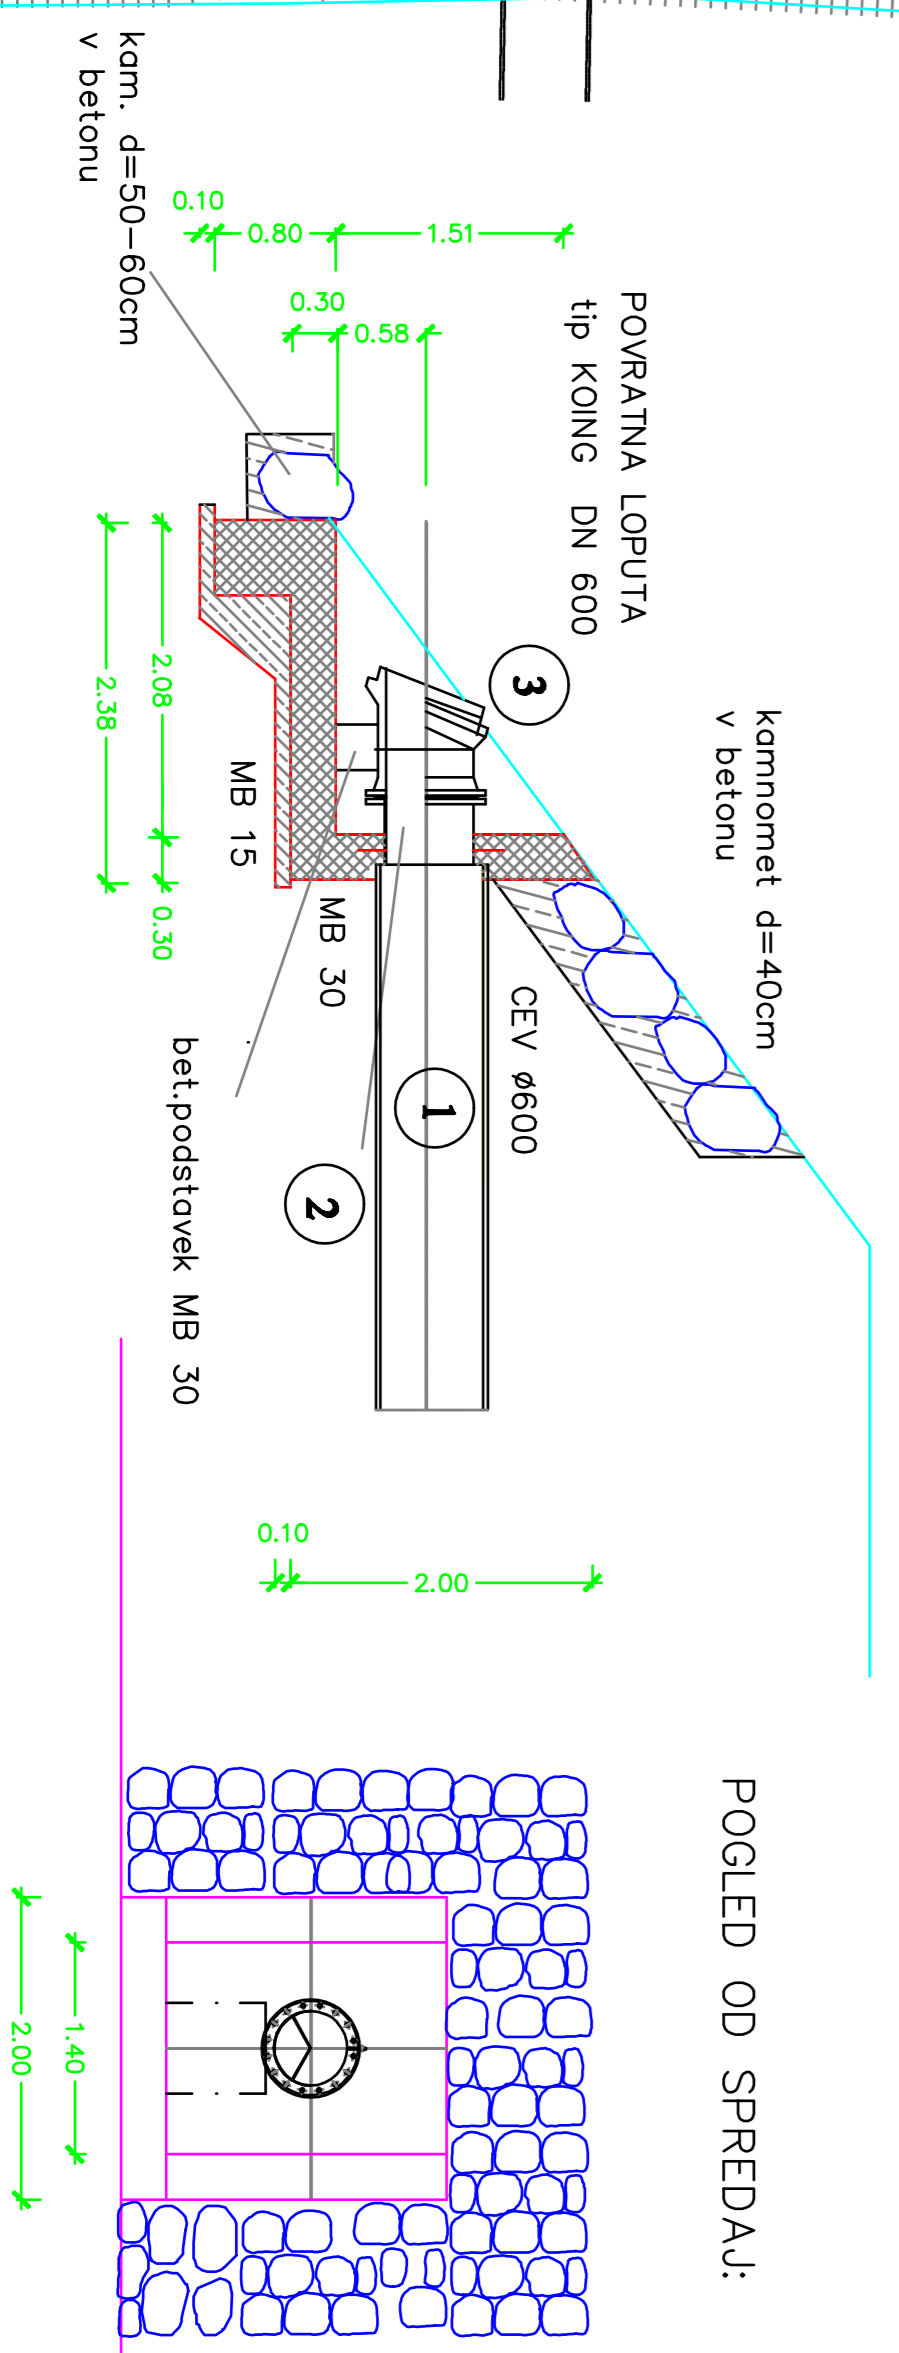

POGLED OD SPREDAJ:

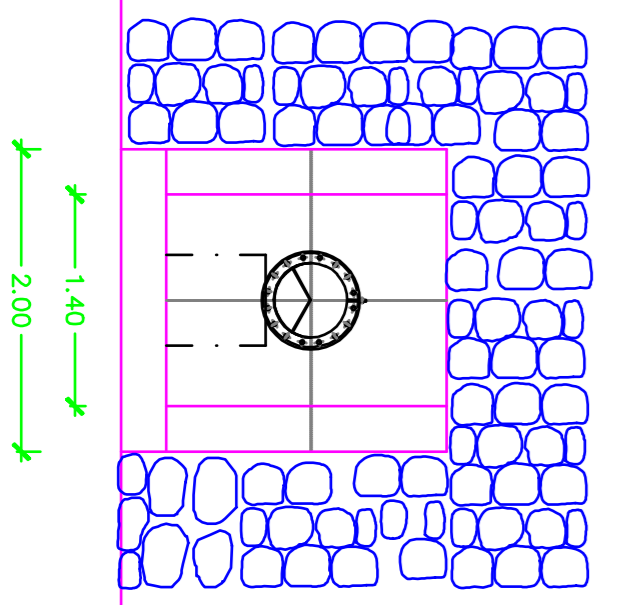

OBČINSKI PODROBNI PROSTORSKI NAČRT ZA OBMOČJE UREJANJA POSLOVNE CONE LOKARJE

- 1** Kanalizacijska cev $\varnothing 600$ mm
- 2** jeklena cev z privarjeno prirobnico 600 mm, l = 0,45 m
- 3** KOING povratna loputa DN 600

DETALJ IZTOČNE GLAVE M=1:50

ST. PROJEKTA	02 - 2007/A	VRSTA	OPN
PROJEKT	OBMOČJE POSLOVNA CONA LOKARJE	OD. VOJAK NEKARNA	DAVID SEVERŠAK u.d.l.a.
INVENCIJA	SP 14/1-DEU, SS14/1-2, SS 14/1-5-DEU, R IN JP96270	ZAVS A-06/14	
PREMIŠLJAVALEC	LASTNIKI ZEMLJIŠČ NA OBMOČJU OPN	OPROJAL.	Andrej Goršič, abe.gr.
	OBČINA VODICE	ODRABNA	Andrej Novak, inž. mehanika
DATUM	JANUAR 2009	MSKLO	1:50
		LIST ST.	1.2.8