


VZDOLŽNI PREREZ POLAGANJA CEVI
PREKO POTOKA

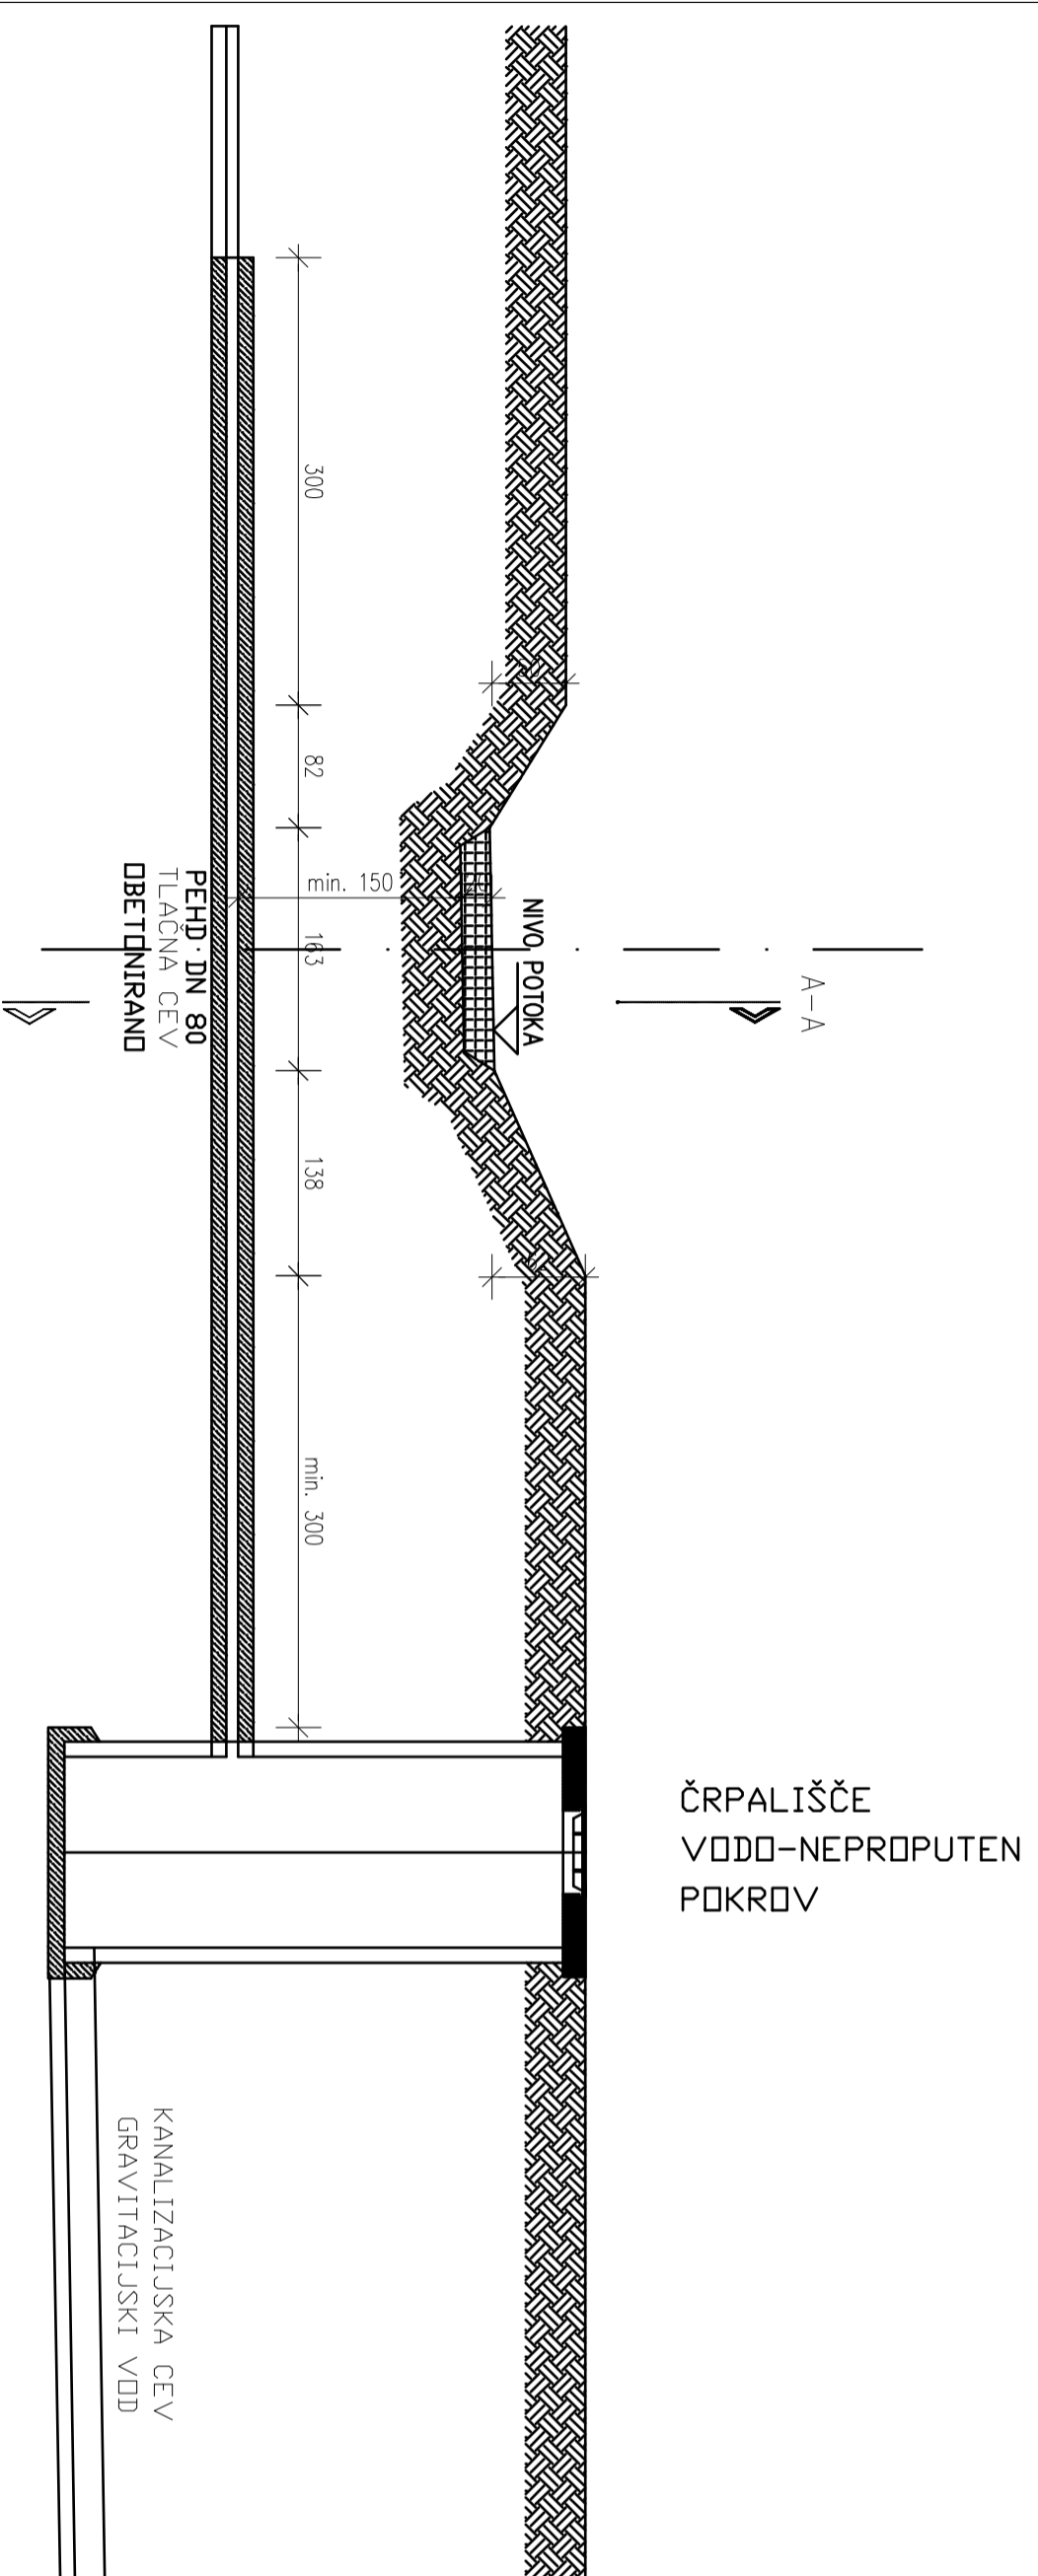

OBČINSKI PODROBNI PROSTORSKI NAČRT
ZA OBMOČJE UREJANJA POSLOVNE CONE LOKARJE

VZDOLŽNI PREREZ POLAGANJA CEVI
PREKO POTOKA

ŠT. PROJEKTA	02 - 2007/A	FIZIA	OPPN
PREMET	OBMOČJE POSLOVNA CONA LOKARJE Šp 14/1-DEL, ŠS14/1-2, ŠS 14/5-DEL, R IN JP962170	OGC. VOJVA PROJEKTA	David ŠEVERKAR u.d.l.a.
INVESTITOR	LASTNIKI ZEMLJIŠČ NA OBMOČJU OPPN	OBSELU	Andrej Goršič, ab.s.gr.
PRIPRAVLJAVEC	OBČINA VODICE	DIREKTOR	Andrej Novak, inž. meš. stroj. inženir
MEMO		MEMO	1:50
DATA	JANUAR 2009	LST ŠT.	1.2.9

NAČRTOVALEC

ma:tr:ria

Tračevska 93, Št. - 1210 LJUBLJANA
t. 01 516 12 38
f. 01 516 12 39
ma:tr:ria@siol.net
www.ma:tr:ria-sp.si