


Zbirna karta komunalnih vodovodov s prometno ureditvijo

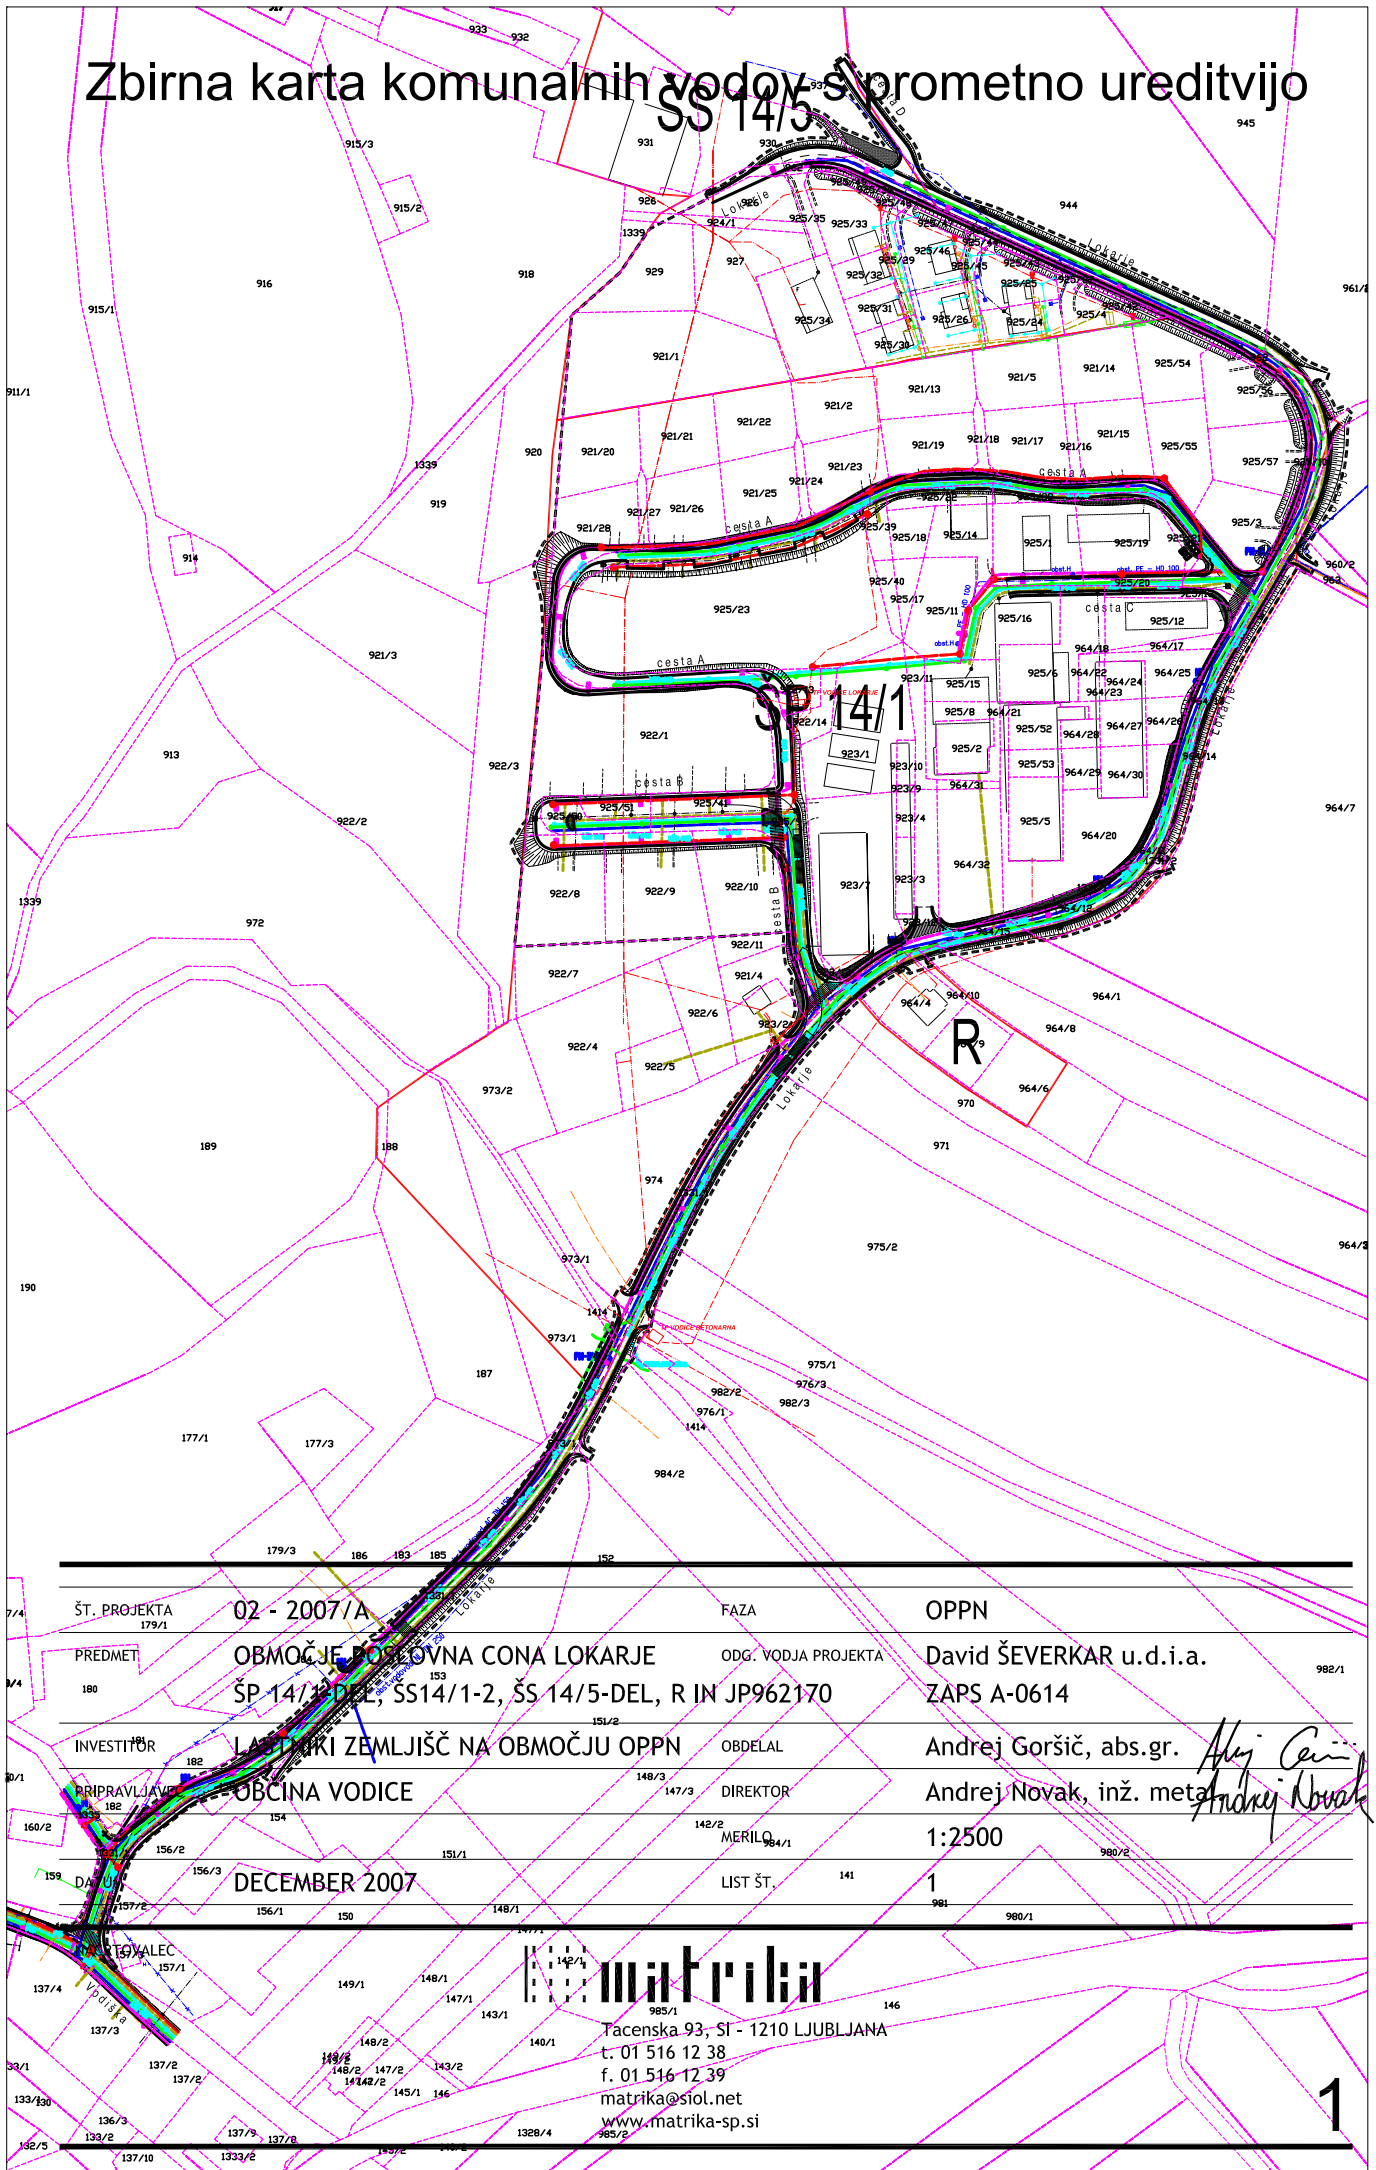

ŠT. PROJEKTA 179/1	02 - 2007/A	FAZA	OPPN
PREDMET 180	OBMOČJE POSLOVNA CONA LOKARJE ŠP-14/1-DEL, SS14/1-2, ŠS 14/5-DEL, R IN JP962170	ODG. VODJA PROJEKTA	David ŠEVERKAR u.d.i.a. ZAPS A-0614
INVESTITOR 182	LAZARSKI ZEMLJIŠČ NA OBMOČJU OPPN	OBDELAL	Andrej Goršič, abs.gr.
PRIPRAVLJAVEC 182	OBČINA VODICE	DIREKTOR	Andrej Novak, inž. meta
DA 159	DECEMBER 2007	MERILN 142/2	1:2500
157/2	156/1	LIST ŠT.	1



Tacenska 93, SI - 1210 LJUBLJANA
 t. 01 516 12 38
 f. 01 516 12 39
 matrika@siol.net
 www.matrika-sp.si