


Obračunska območja RC Lokarje

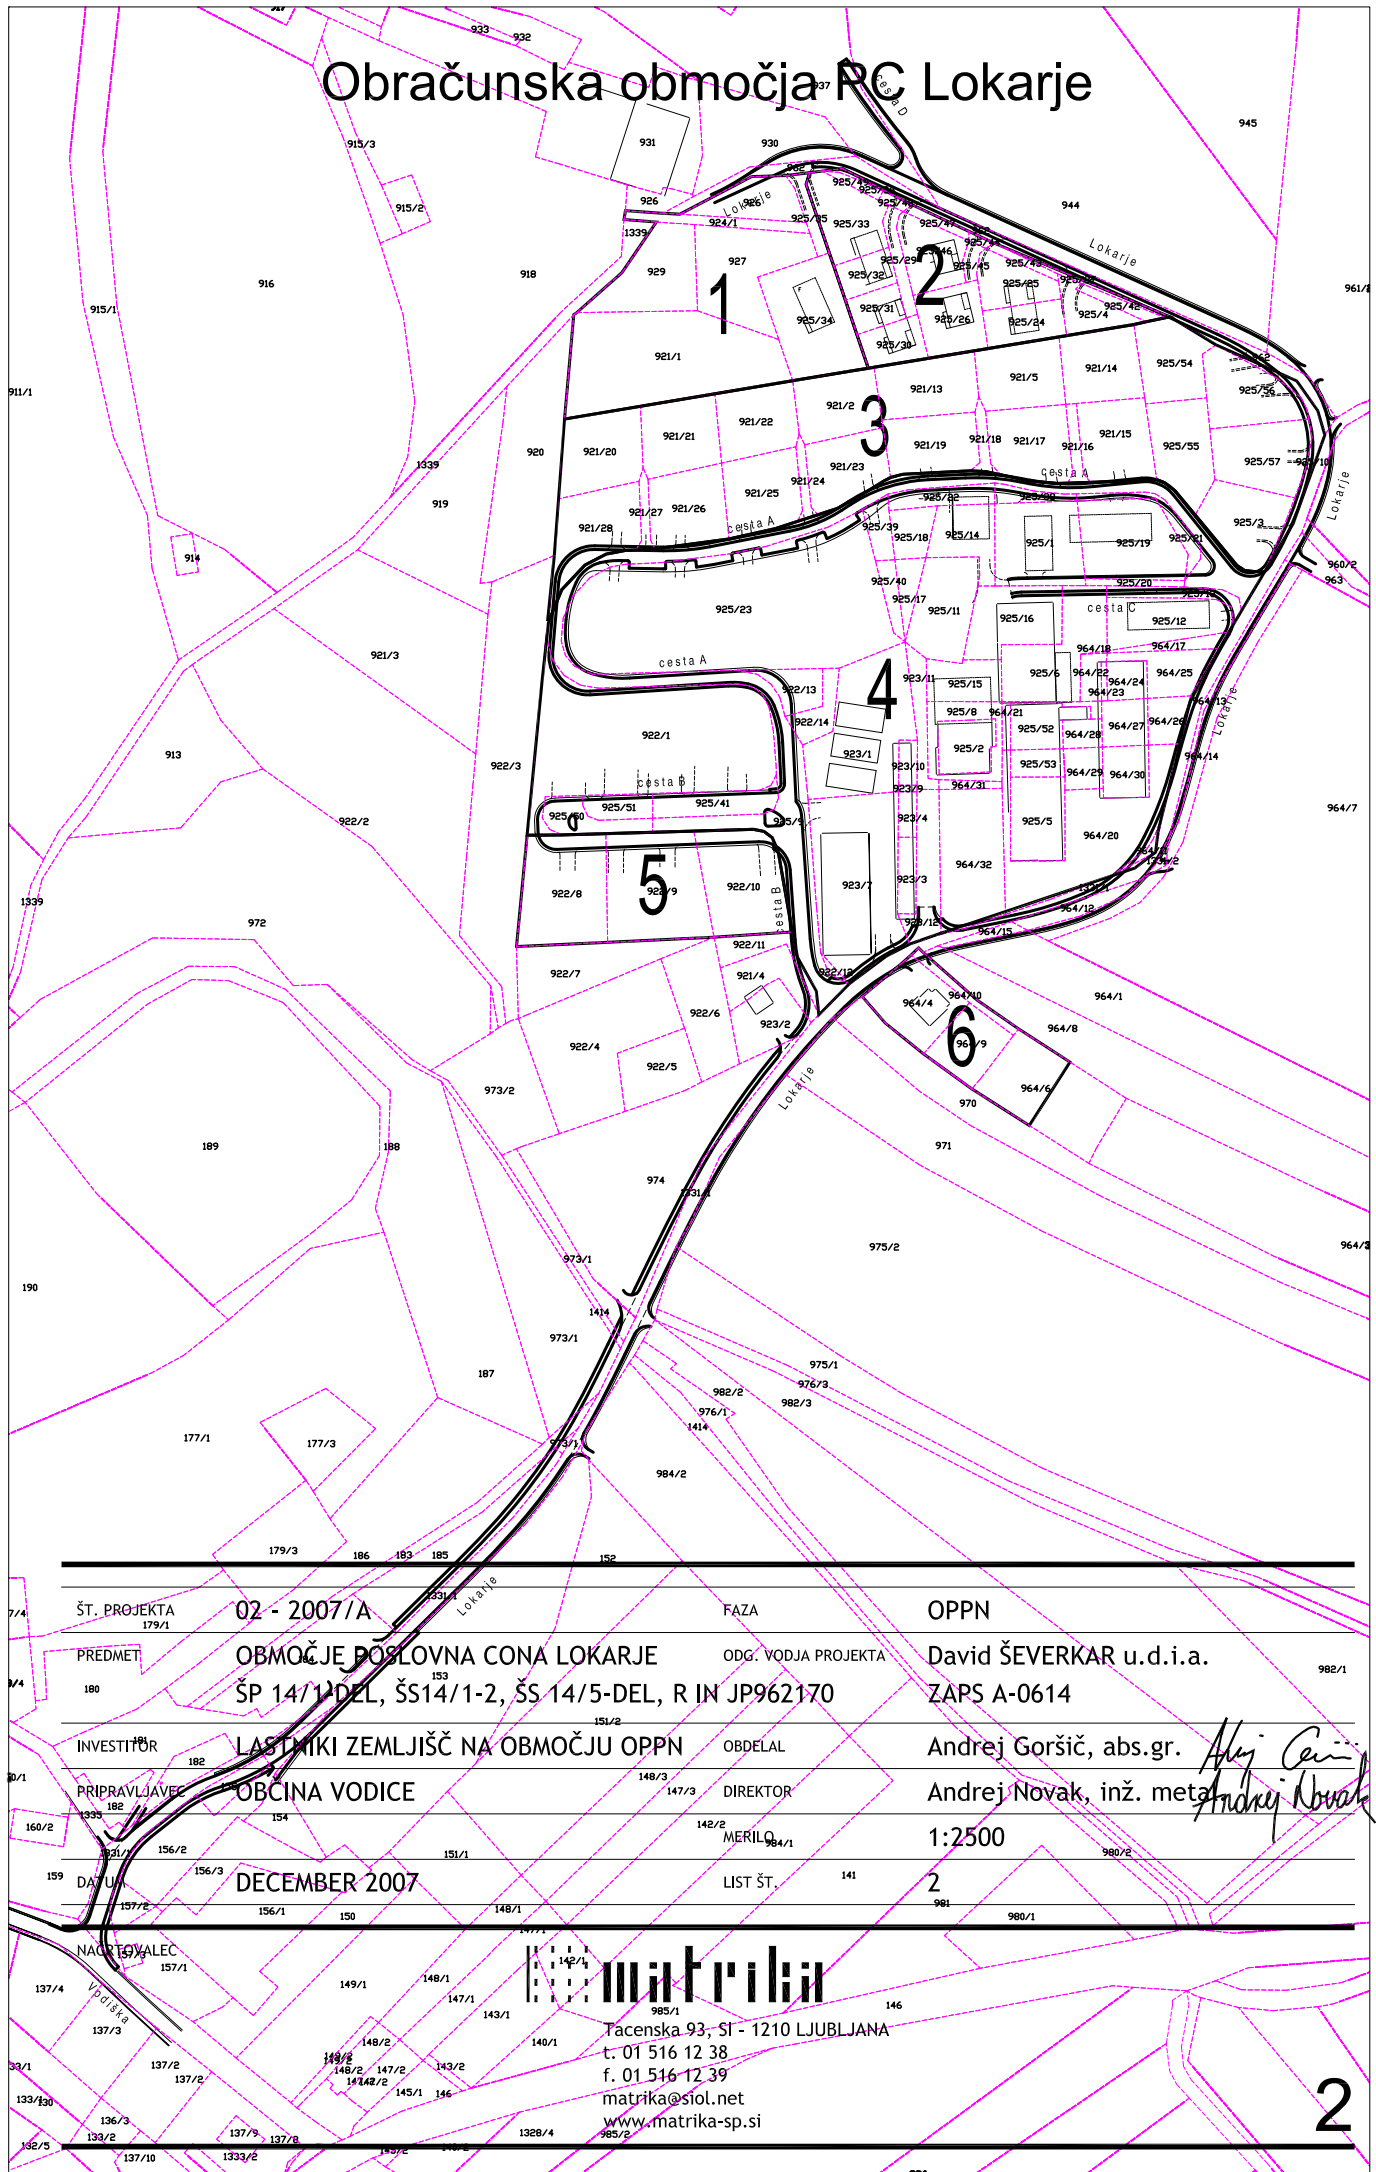

ŠT. PROJEKTA 179/1	02 - 2007/A	FAZA	OPPN
PREDMET 180	OBMOČJE POSLOVNA CONA LOKARJE ŠP 14/1-DEL, ŠS14/1-2, ŠS 14/5-DEL, R IN JP962170	ODG. VODJA PROJEKTA	David ŠEVERKAR u.d.i.a. ZAPS A-0614
INVESTITOR 182	LASTNIKI ZEMLJIŠČ NA OBMOČJU OPPN	OBDELAL	Andrej Goršič, abs.gr.
PRIPRAVLJAVEC 182	OBČINA VODICE	DIREKTOR	Andrej Novak, inž. meta
DA TUDI 159	DECEMBER 2007	MERIL 142/2	1:2500
NACRTOVALEC 137/4		LIST ŠT. 141	2



Tacenska 93, SI - 1210 LJUBLJANA
t. 01 516 12 38
f. 01 516 12 39
matrika@siol.net
www.matrika-sp.si