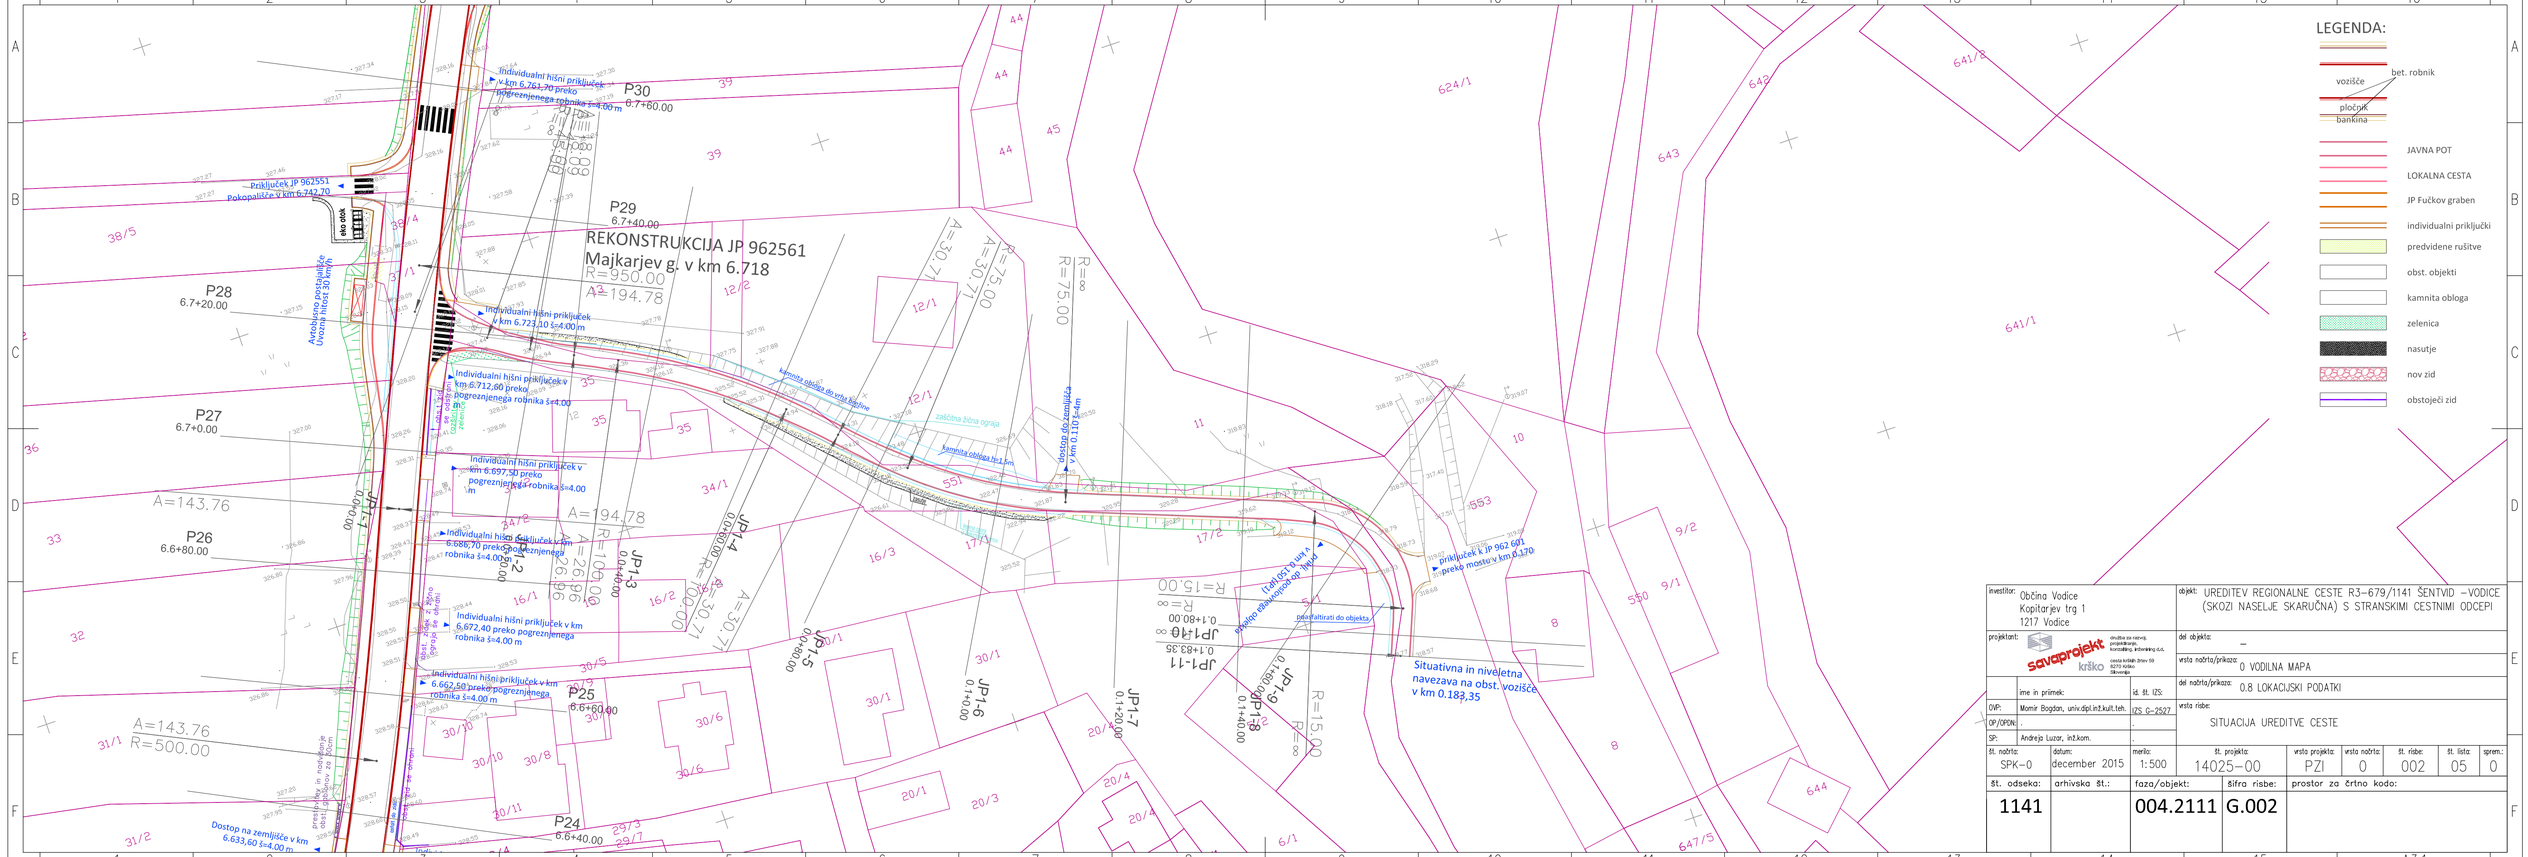

investitor: Občina Vodice, Kopitarjev trg 1, 1217 Vodice			objekt: UREDITEV REGIONALNE CESTE R3-679/1141 ŠENTVID – VODICE (SKOZI NASELJE SKARUČNA) S STRANSKIMI CESTNIMI ODCEPI							
projektant: savaprojekt krško			del objekta: –							
			vrsta načrta/prikaza: 0 VODILNA MAPA							
	ime in priimek:	id. št. IZS:	del načrta/prikaza: 0.8 LOKACIJSKI PODATKI							
OVP:	Momir Bogdan, univ.dipl.inž.kult.teh.	IZS G-2527	vrsta risbe: SITUACIJA UREDITVE CESTE							
OP/OPDN:	.	.								
SP:	Andreja Luzar, inž.kom.	.								
št. načrta: SPK-0	datum: december 2015	merilo: 1:500	št. projekta: 14025-00	vrsta projekta: PZI	vrsta načrta: 0	št. risbe: 002	št. lista: 05	sprem.: 0		
št. odseka: 1141	arhivska št.:	faza/objekt: 004.2111	šifra risbe: G.002	prostor za črtno kodo:						

A3.1