


Z. št.	X	Y	Z. št.	X	Y
1	461499,3	116095,4	44	461471,0	116118,6
2	461465,0	116124,1	45	461484,5	116106,5
3	461462,6	116126,3	46	461498,9	116093,7
4	461473,5	116140,2	47	461500,0	116092,9
5	461471,3	116142,1	48	461501,2	116092,3
6	461469,7	116143,5	49	461502,6	116091,9
7	461469,2	116144,1	50	461503,6	116091,7
8	461468,4	116144,8	51	461506,2	116089,6
9	461455,6	116156,6	52	461504,6	116087,1
10	461449,3	116162,4	53	461500,1	116083,5
11	461441,3	116169,7	54	461499,8	116084,3
12	461439,4	116171,7	55	461499,3	116085,0
13	461434,3	116177,1	56	461498,8	116085,7
14	461428,9	116182,7	57	461498,2	116086,2
15	461412,8	116199,4	58	461497,7	116081,6
16	461410,1	116202,2	59	461493,5	116075,3
17	461408,7	116203,5	60	461491,9	116072,2
18	461407,1	116205,3	61	461473,3	116088,3
19	461394,0	116219,7	62	461465,7	116095,0
20	461379,6	116206,3	63	461458,9	116100,9
21	461378,1	116205,0	64	461444,5	116114,6
22	461371,6	116215,0	65	461475,6	116106,4
23	461360,5	116204,4	66	461451,2	116128,5
24	461359,4	116203,4	67	461441,0	116117,9
25	461383,3	116179,1	68	461438,8	116119,9
26	461384,9	116178,1	69	461428,4	116129,7
27	461386,8	116177,7	70	461449,0	116130,6
28	461388,7	116178,1	71	461424,3	116154,0
29	461390,4	116179,4	72	461414,3	116143,5
30	461391,6	116181,1	73	461412,7	116145,1
31	461391,9	116183,0	74	461407,6	116149,9
32	461391,5	116184,8	75	461405,5	116152,0
33	461390,4	116186,4	76	461402,4	116175,0
34	461388,5	116188,3	77	461400,9	116175,9
35	461391,9	116191,9	78	461399,2	116176,2
36	461392,6	116192,6	79	461397,4	116175,9
37	461396,9	116188,5	80	461396,0	116174,8
38	461416,5	116169,8	81	461389,1	116167,7
39	461437,4	116149,8	82	461385,0	116171,6
40	461456,4	116131,9	83	461378,2	116178,4
41	461458,9	116129,7	84	461357,7	116200,4
42	461459,2	116129,4	85	461357,0	116201,1
43	461462,5	116126,2	86	461359,1	116203,1

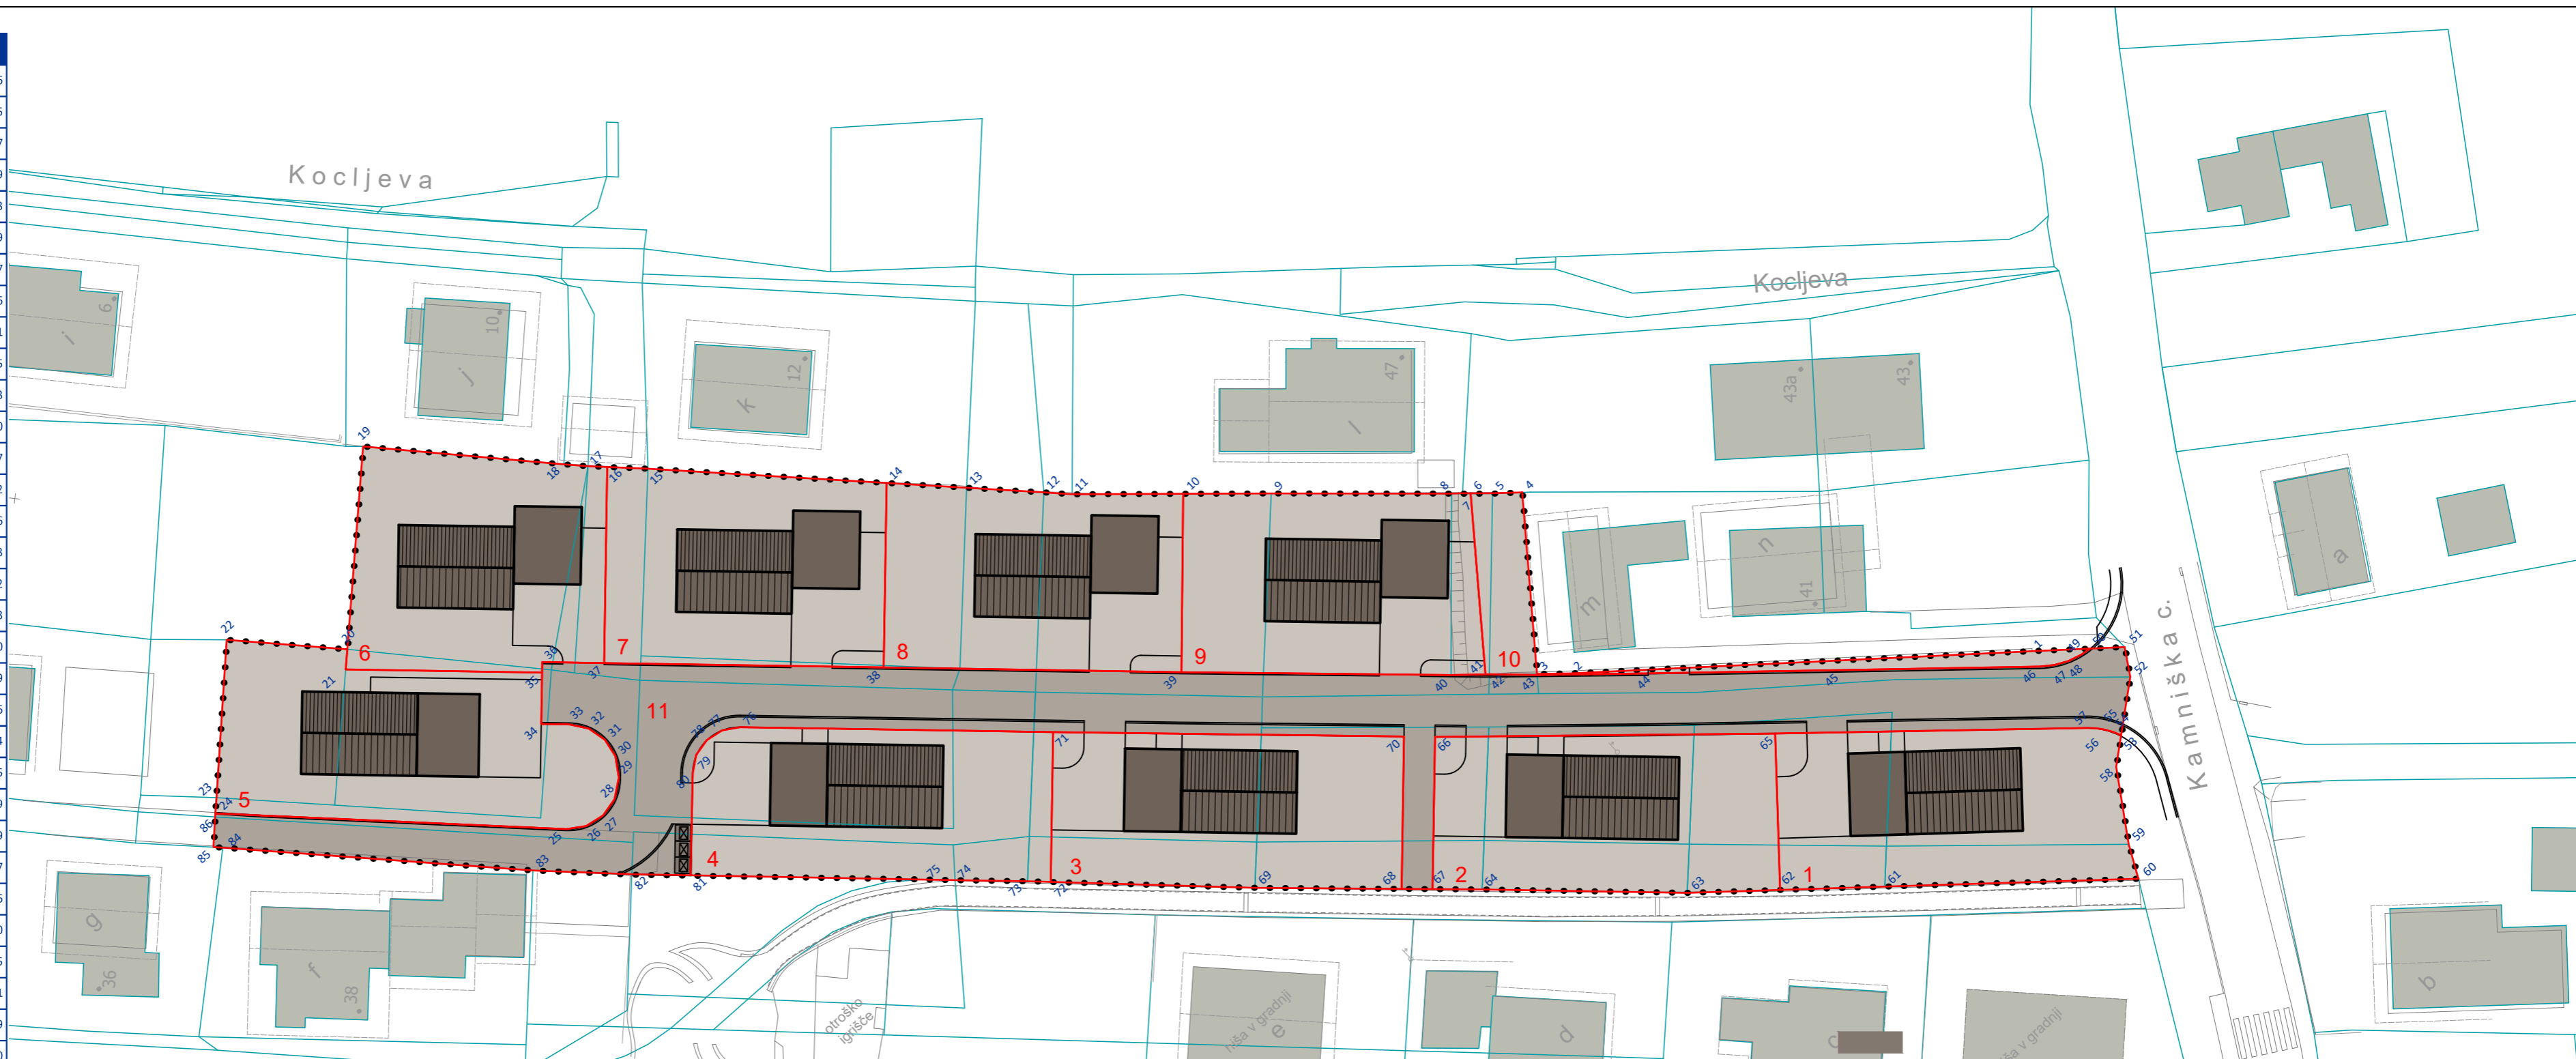

legenda:

- meja območja urejanja
- obstoječe meje zemljiških parcel
- predvidene meje zemljiških parcel
- 10 oznake predvidenih zemljiških parcel
- zakoličbene in obodne točke
- 10 zap. št. zakoličbenih in obodnih točk
- obstoječe stavbe
- načrtovane stavbe
- gradbene parcele
- površine javne ceste
- ekološki otok

načrt:
7. NAČRT PARCELACIJE

datum geodetskega načrta:
 26. 09. 2016

datum:
 oktober 2017

OPPN ZN VODICE 9

faza:
 PREDLOG

merilo:
 1:500

list št.:
 7

