



REPŠE atalje za projektiranje		Pipanova 31, 4208 Šenčur tel.: (04) 234 20 20
Investitor: OBČINA VODICE Kopitarjev trg 1, 1217 Vodice		
Objekt: Dozidava vrtca Vodice ter rekonstrukcija obstoječega vrtca		
Risba: DETAJL FASADE		
List: NAČRT ARHITEKTURE	Vrsta načrta: PZI FAZA A	
Vodja proj.: A.Stojković U.D.I.A	Odg. proj.: A.Stojković U.D.I.A	
Merilo: 1:50	Datum: maj 2015	Ident. št.: A 1644
Dopolnitev PZI:	Št.proj.PZI 33/12	Št. lista: 25

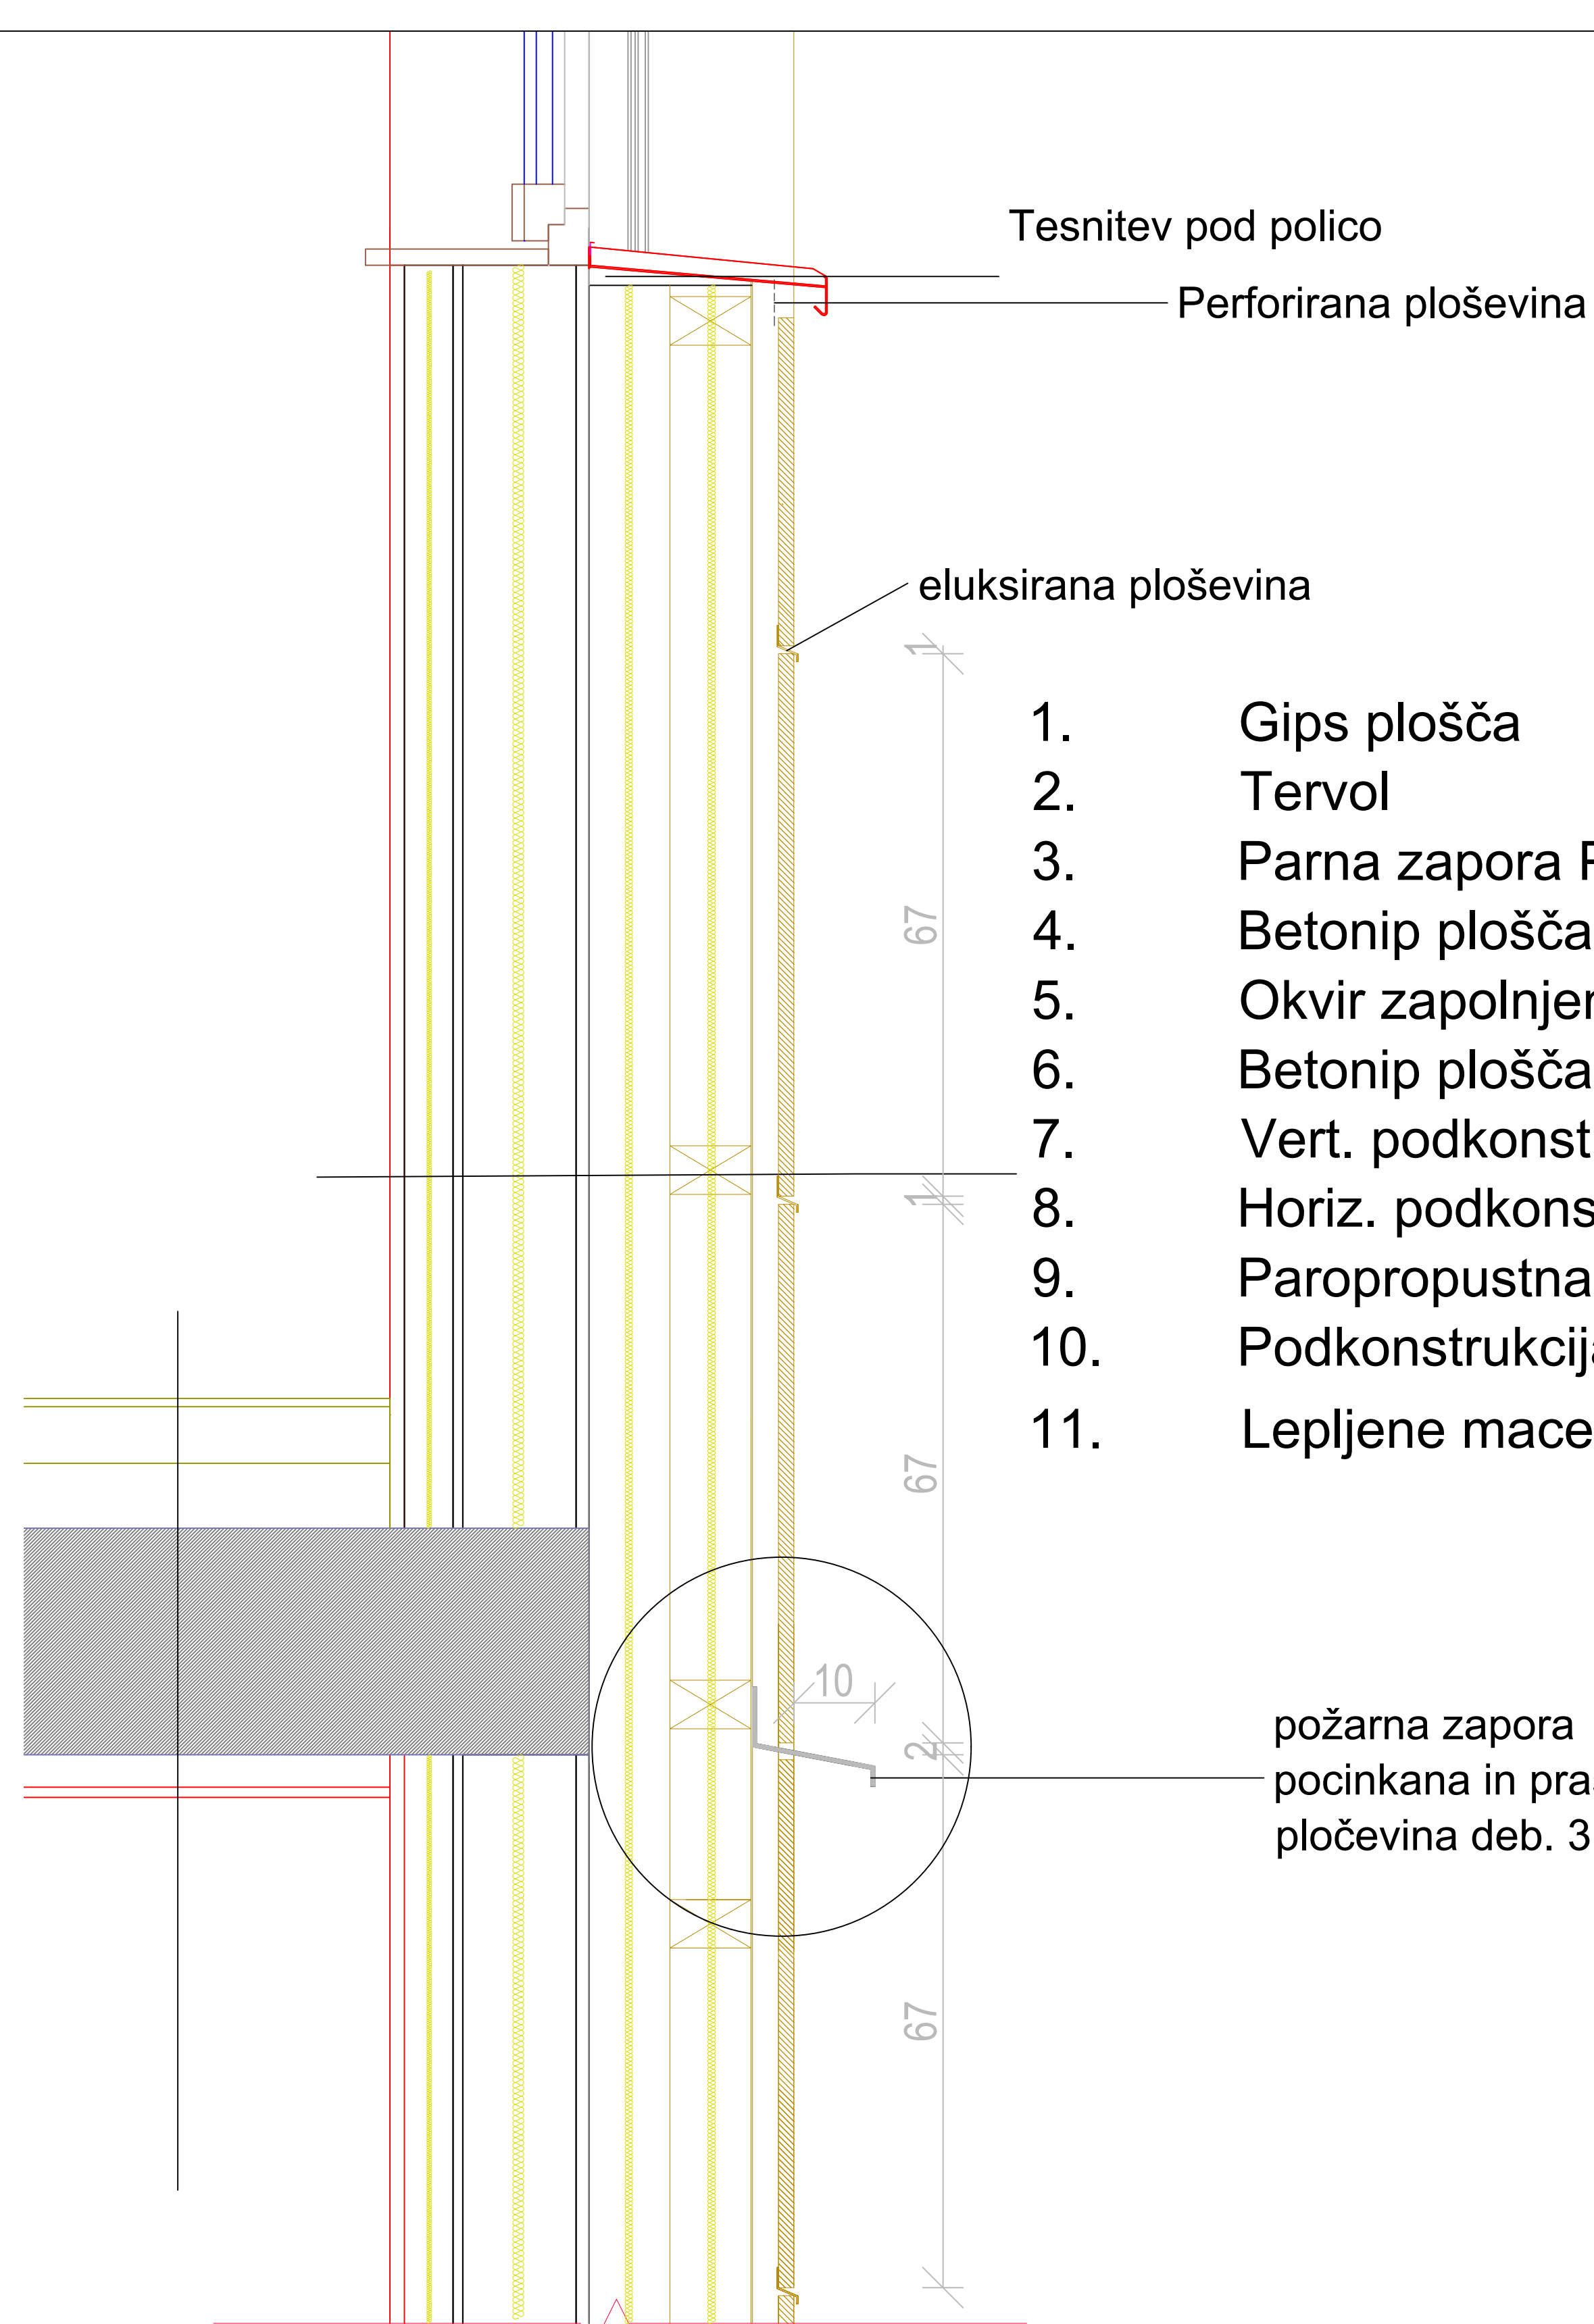

1. Gips plošča 1,25 cm
2. Tervol 6 cm
3. Parna zapora PE folija
4. Betonip plošča 1,2 cm
5. Okvir zapolnjen s tervolom 14 cm
6. Betonip plošča 1,2 cm
7. Vert. podkonstrukcija, vmes tervol 8 cm
8. Horiz. podkonstrukcija, vmes tervol 8 cm
9. Paropropustna folija
10. Podkonstrukcija za oblogo -vert. 5 cm
11. Lepljene macesnove fasadne plošče 2 cm

REPŠE atalje za projektiranje		Pipanova 31, 4208 Šenčur tel.: (04) 234 20 20
Investitor: OBČINA VODICE Kopitarjev trg 1, 1217 Vodice		
Objekt: Dozidava vrtca Vodice ter rekonstrukcija obstoječega vrtca		
Risba: DETAJL POŽ. LOČITVE NA FASADI		
List: NAČRT ARHITEKTURE	Vrsta načrta: PZI FAZA A	
Vodja proj.: A.Stojković U.D.I.A	Odg. proj.: A.Stojković U.D.I.A	
Merilo: 1:10	Datum: maj 2015	Ident. št.: A 1644
Dopolnitev PZI:	Št.proj.PZI 33/12	Št. lista: 26

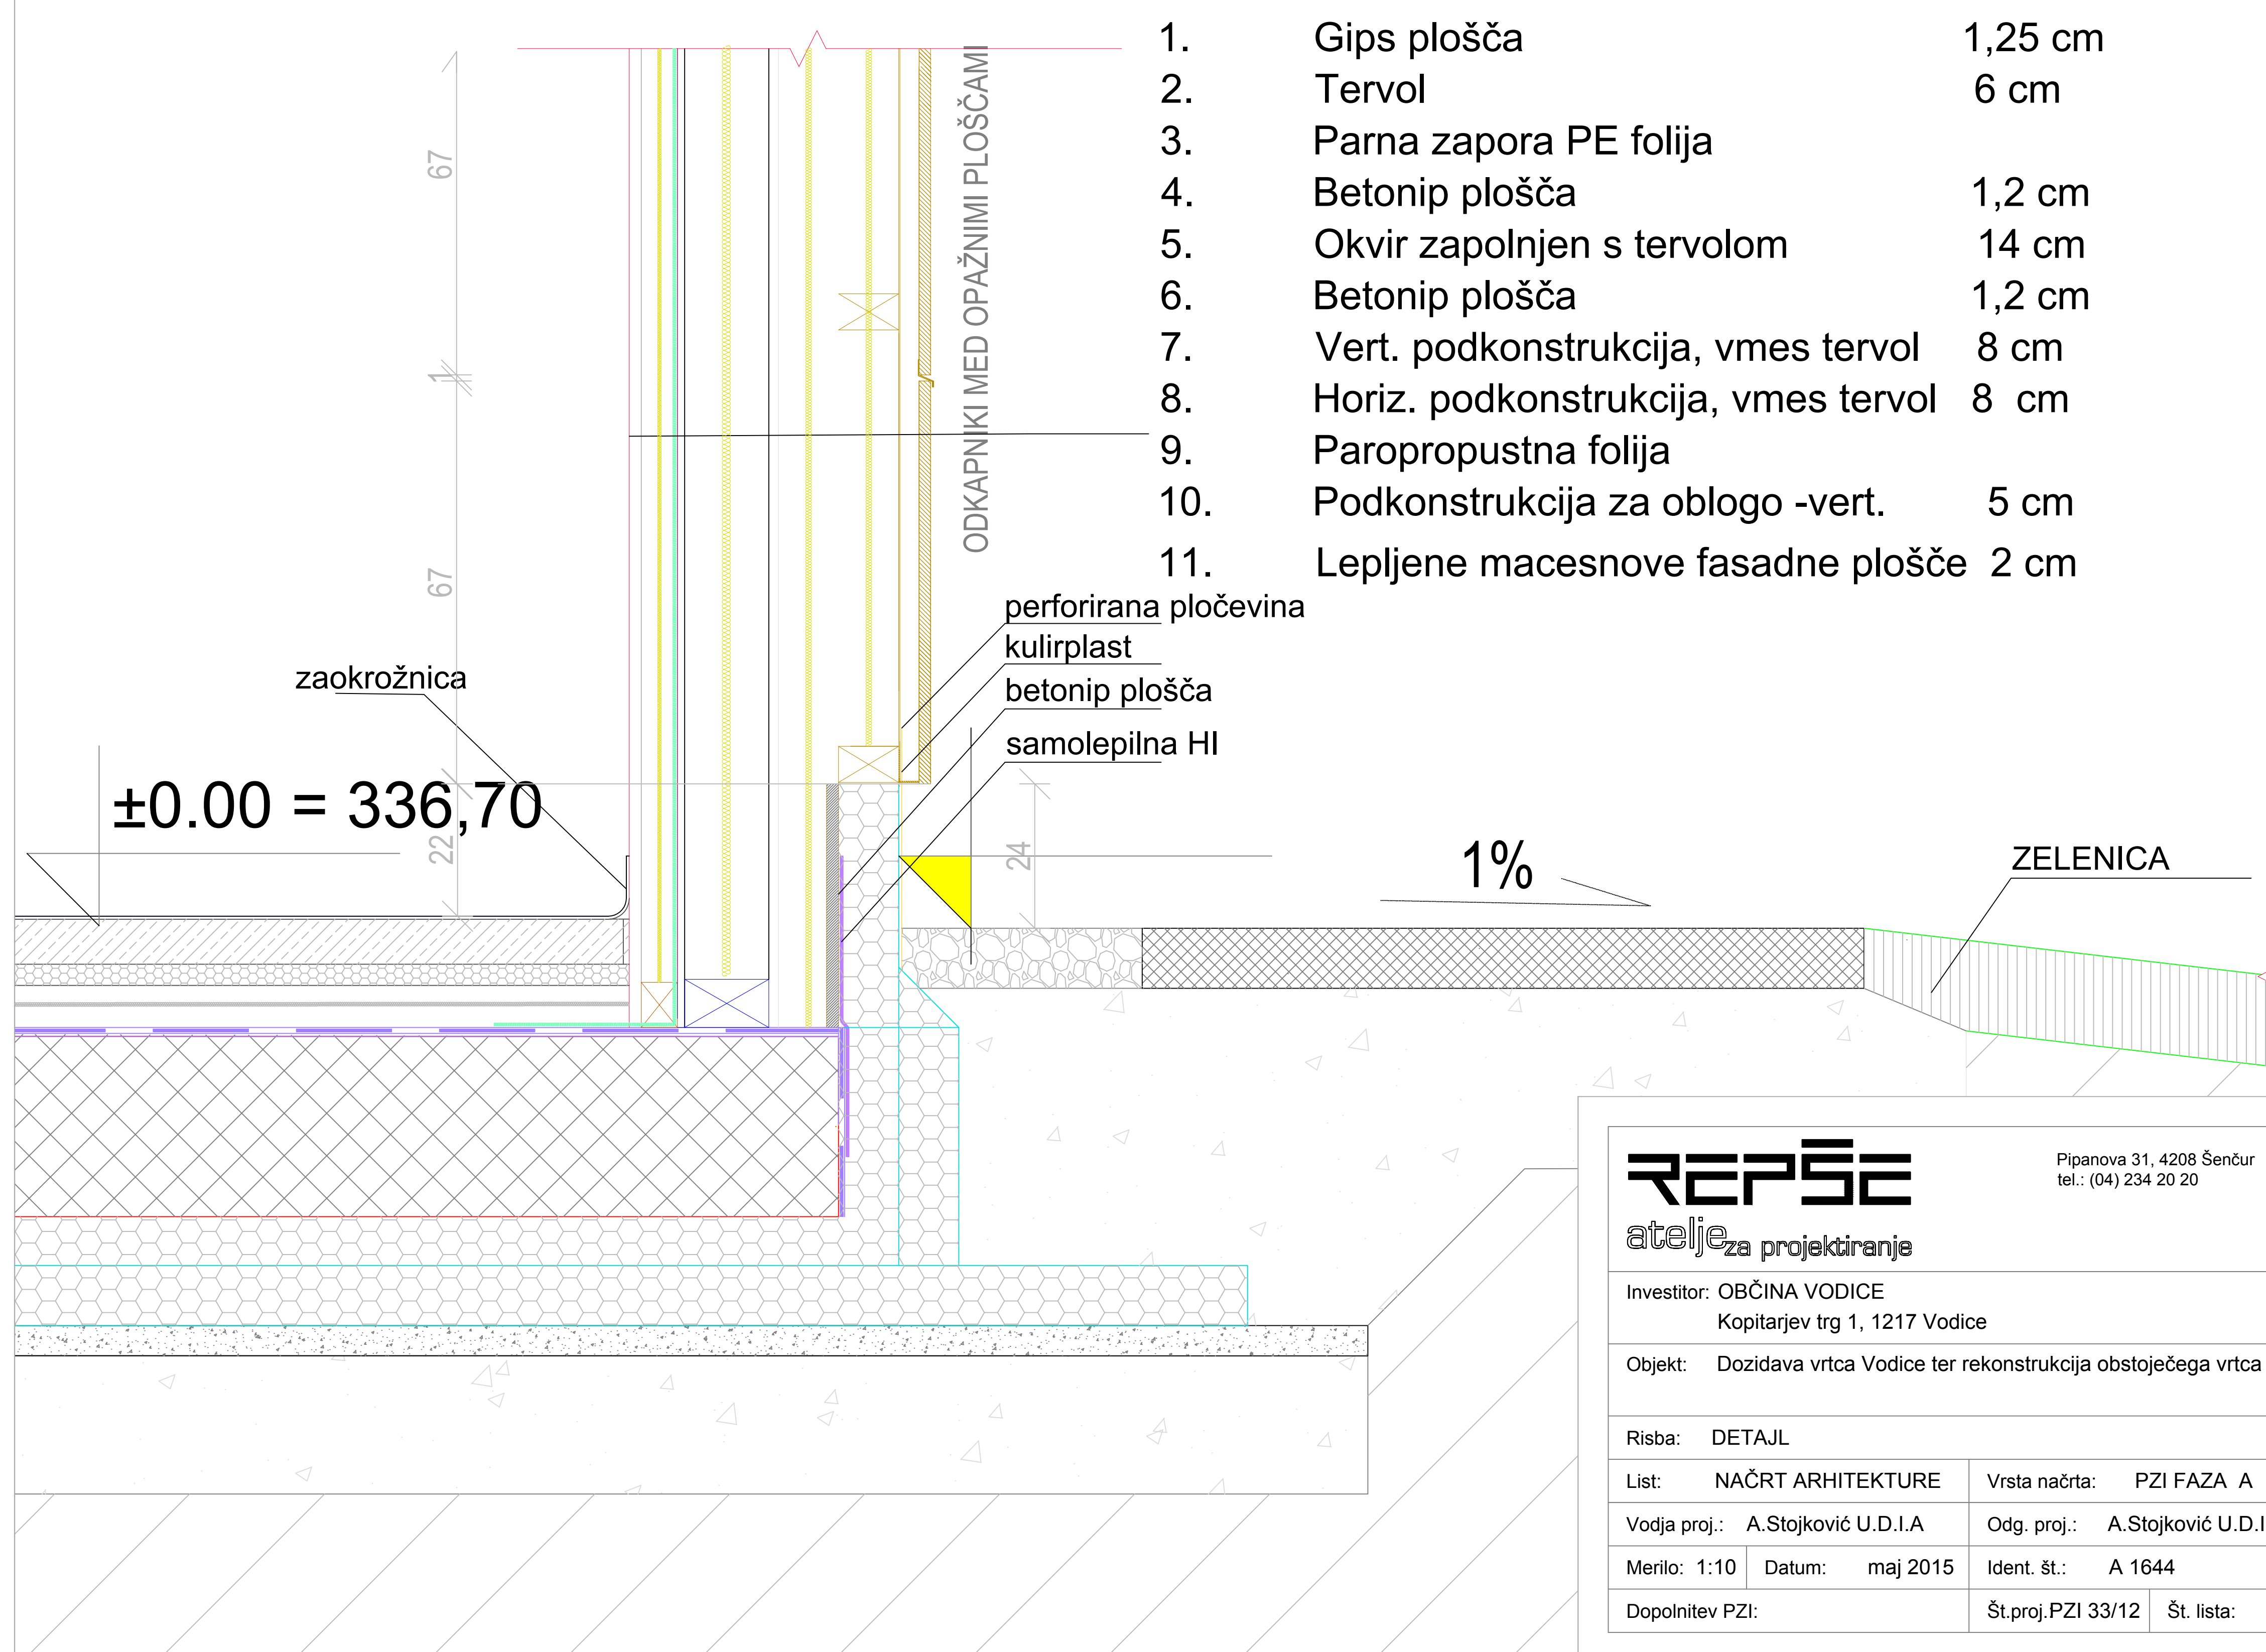

1. Gips plošča 1,25 cm
2. Tervol 6 cm
3. Parna zapora PE folija
4. Betonip plošča 1,2 cm
5. Okvir zapolnjen s tervolom 14 cm
6. Betonip plošča 1,2 cm
7. Vert. podkonstrukcija, vmes tervol 8 cm
8. Horiz. podkonstrukcija, vmes tervol 8 cm
9. Paropropustna folija
10. Podkonstrukcija za oblogo -vert. 5 cm
11. Lepljene macesnove fasadne plošče 2 cm

REPŠE atalje za projektiranje		Pipanova 31, 4208 Šenčur tel.: (04) 234 20 20
Investitor: OBČINA VODICE Kopitarjev trg 1, 1217 Vodice		
Objekt: Dozidava vrtca Vodice ter rekonstrukcija obstoječega vrtca		
Risba: DETAJL		
List: NAČRT ARHITEKTURE	Vrsta načrta: PZI FAZA A	
Vodja proj.: A.Stojković U.D.I.A	Odg. proj.: A.Stojković U.D.I.A	
Merilo: 1:10	Datum: maj 2015	Ident. št.: A 1644
Dopolnitev PZI:	Št.proj.PZI 33/12	Št. lista: 27