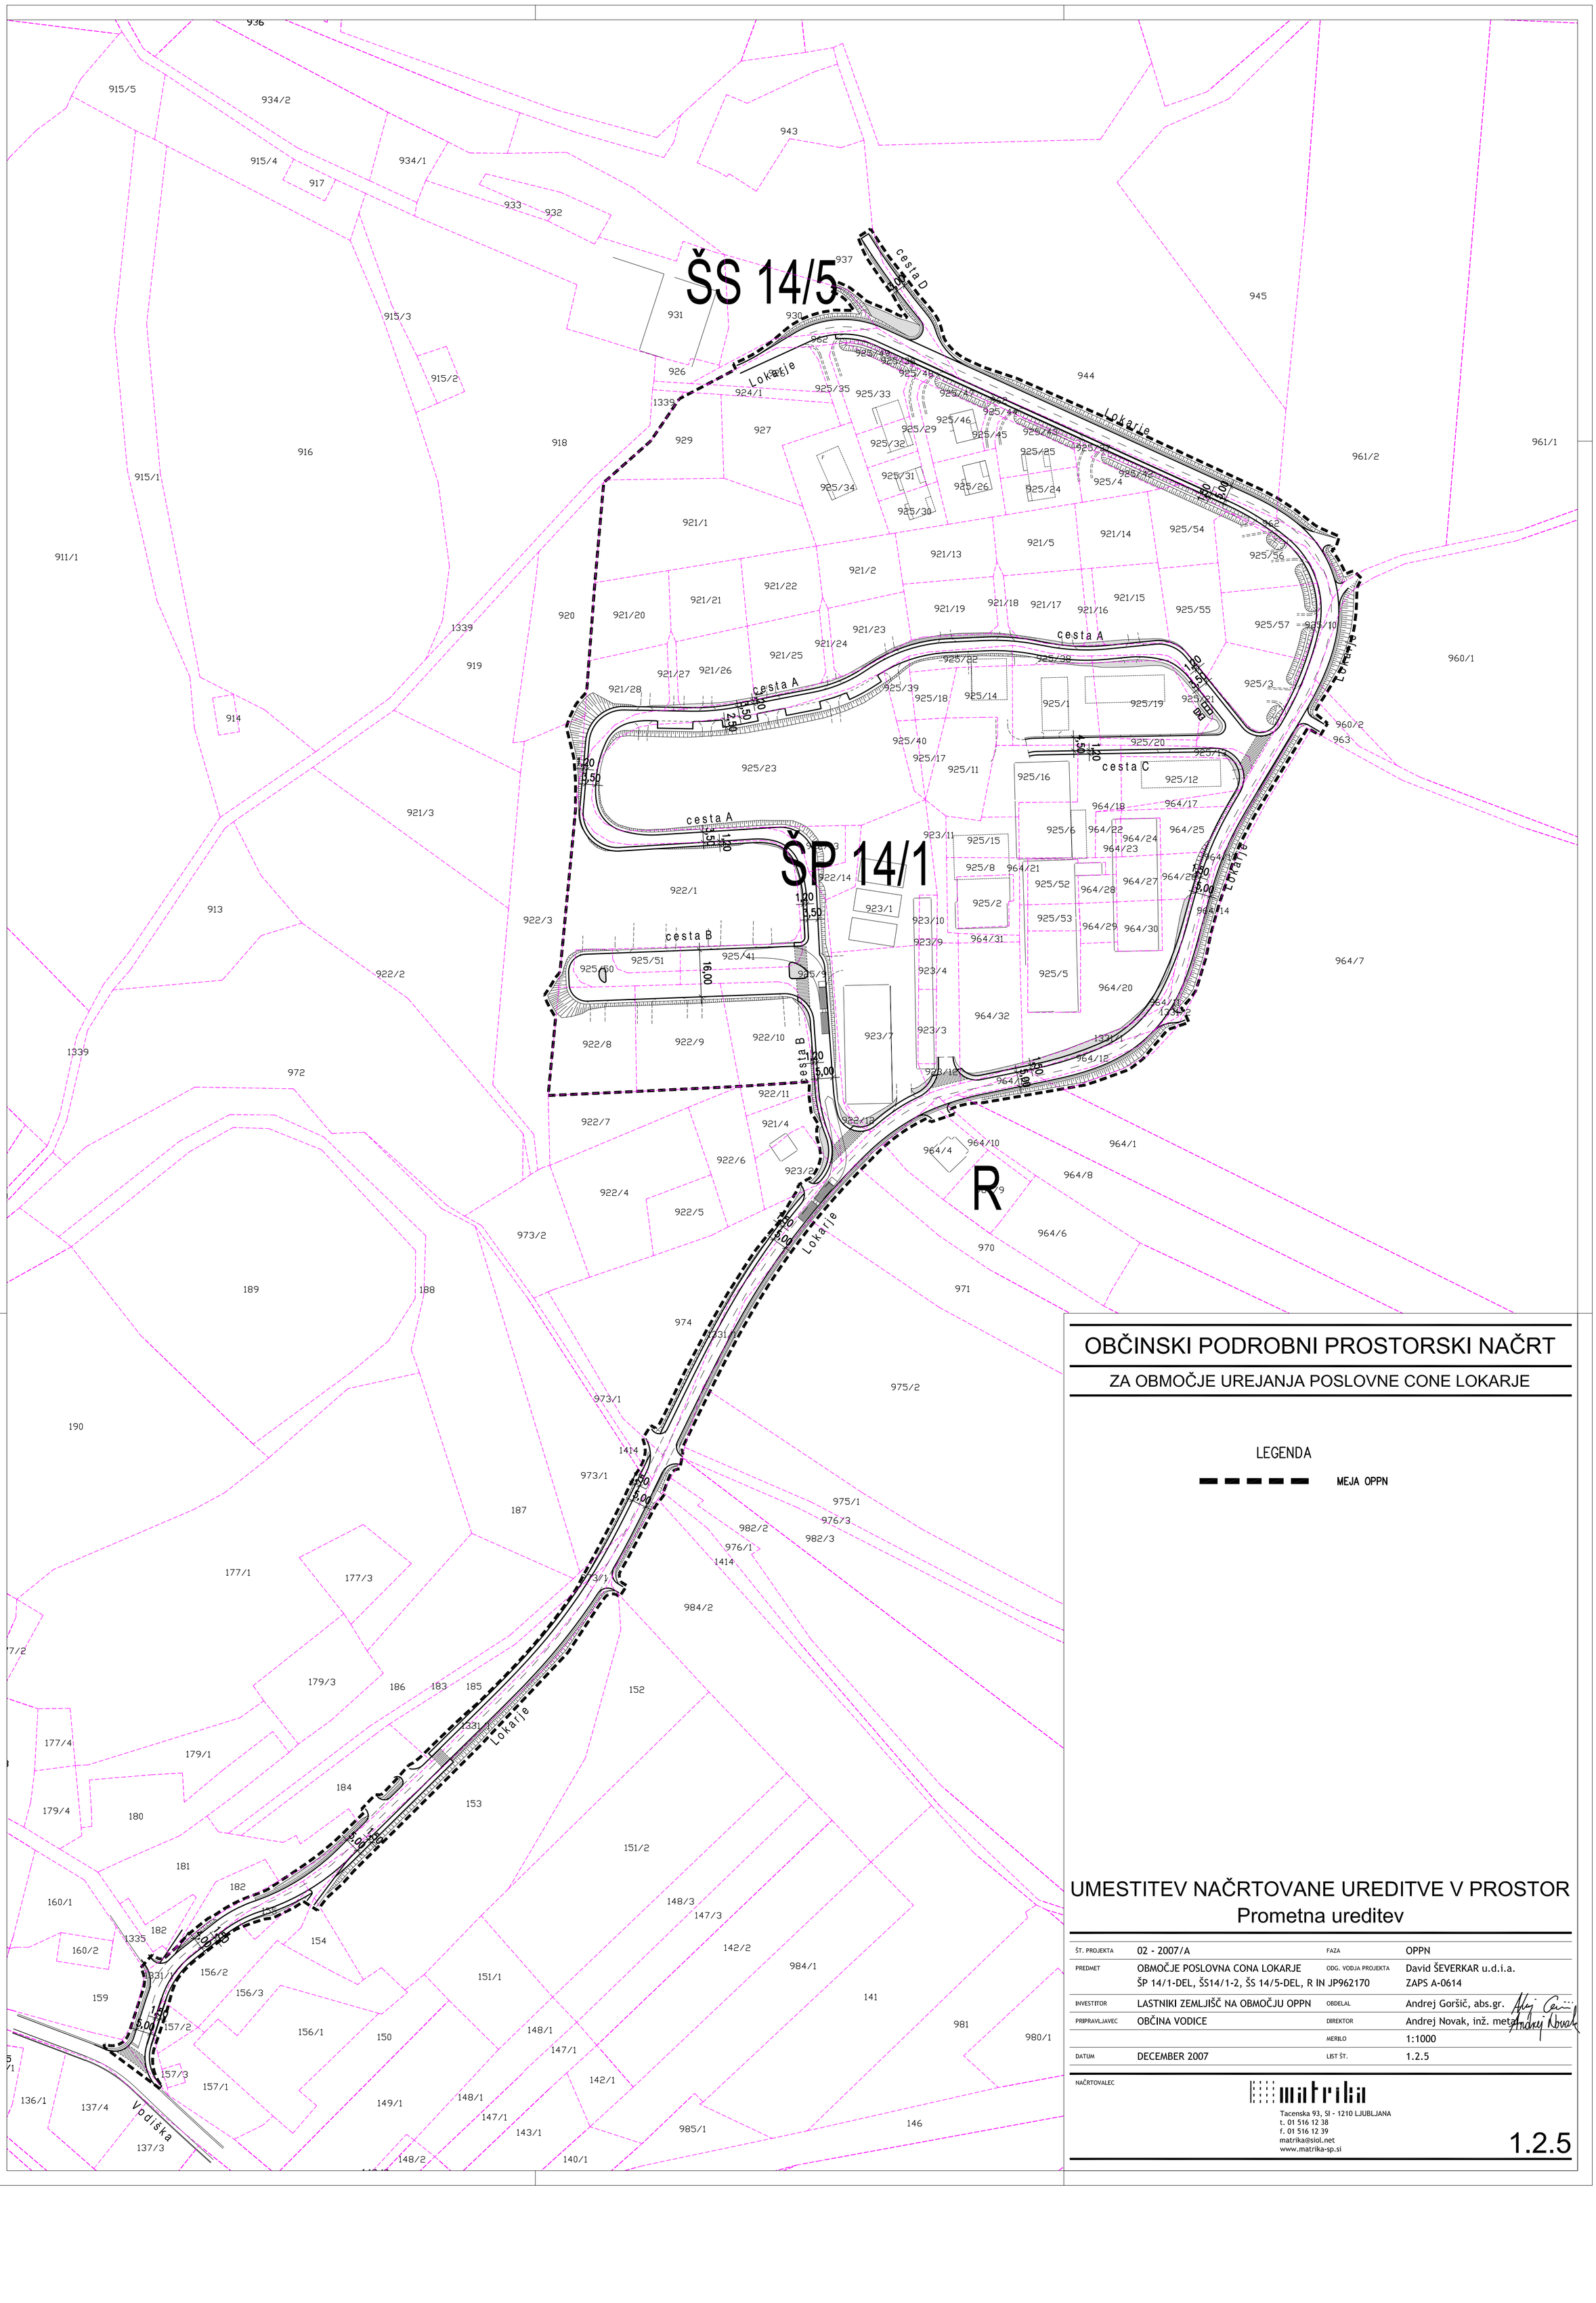

OBČINSKI PODROBNI PROSTORSKI NAČRT

ZA OBMOČJE UREJANJA POSLOVNE CONE LOKARJE

LEGENDA

MEJA OPPN

UMESTITEV NAČRTOVANE UREDITVE V PROSTOR

Prometna ureditev

ŠT. PROJEKTA	02 - 2007/A	FAZA	OPPN
PREDMET	OBMOČJE POSLOVNA CONA LOKARJE ŠP 14/1-DEL, ŠS14/1-2, ŠS 14/5-DEL, R IN JP962170	ODG. VODJA PROJEKTA	David ŠEVERKAR u.d.i.a. ZAPS A-0614
INVESTITOR	LASTNIKI ZEMLJIŠČ NA OBMOČJU OPPN	OBDELAL	Andrej Goršič, abs.gr.
PRIPRAVLJAVEC	OBČINA VODICE	DIREKTOR	Andrej Novak, inž. met.
		MERILO	1:1000
DATUM	DECEMBER 2007	LIST ŠT.	1.2.5

NAČRTOVALEC

matrika

Tacenska 93, SI - 1210 LJUBLJANA
t. 01 516 12 38
f. 01 516 12 39
matrika@siol.net
www.matrika-sp.si

1.2.5