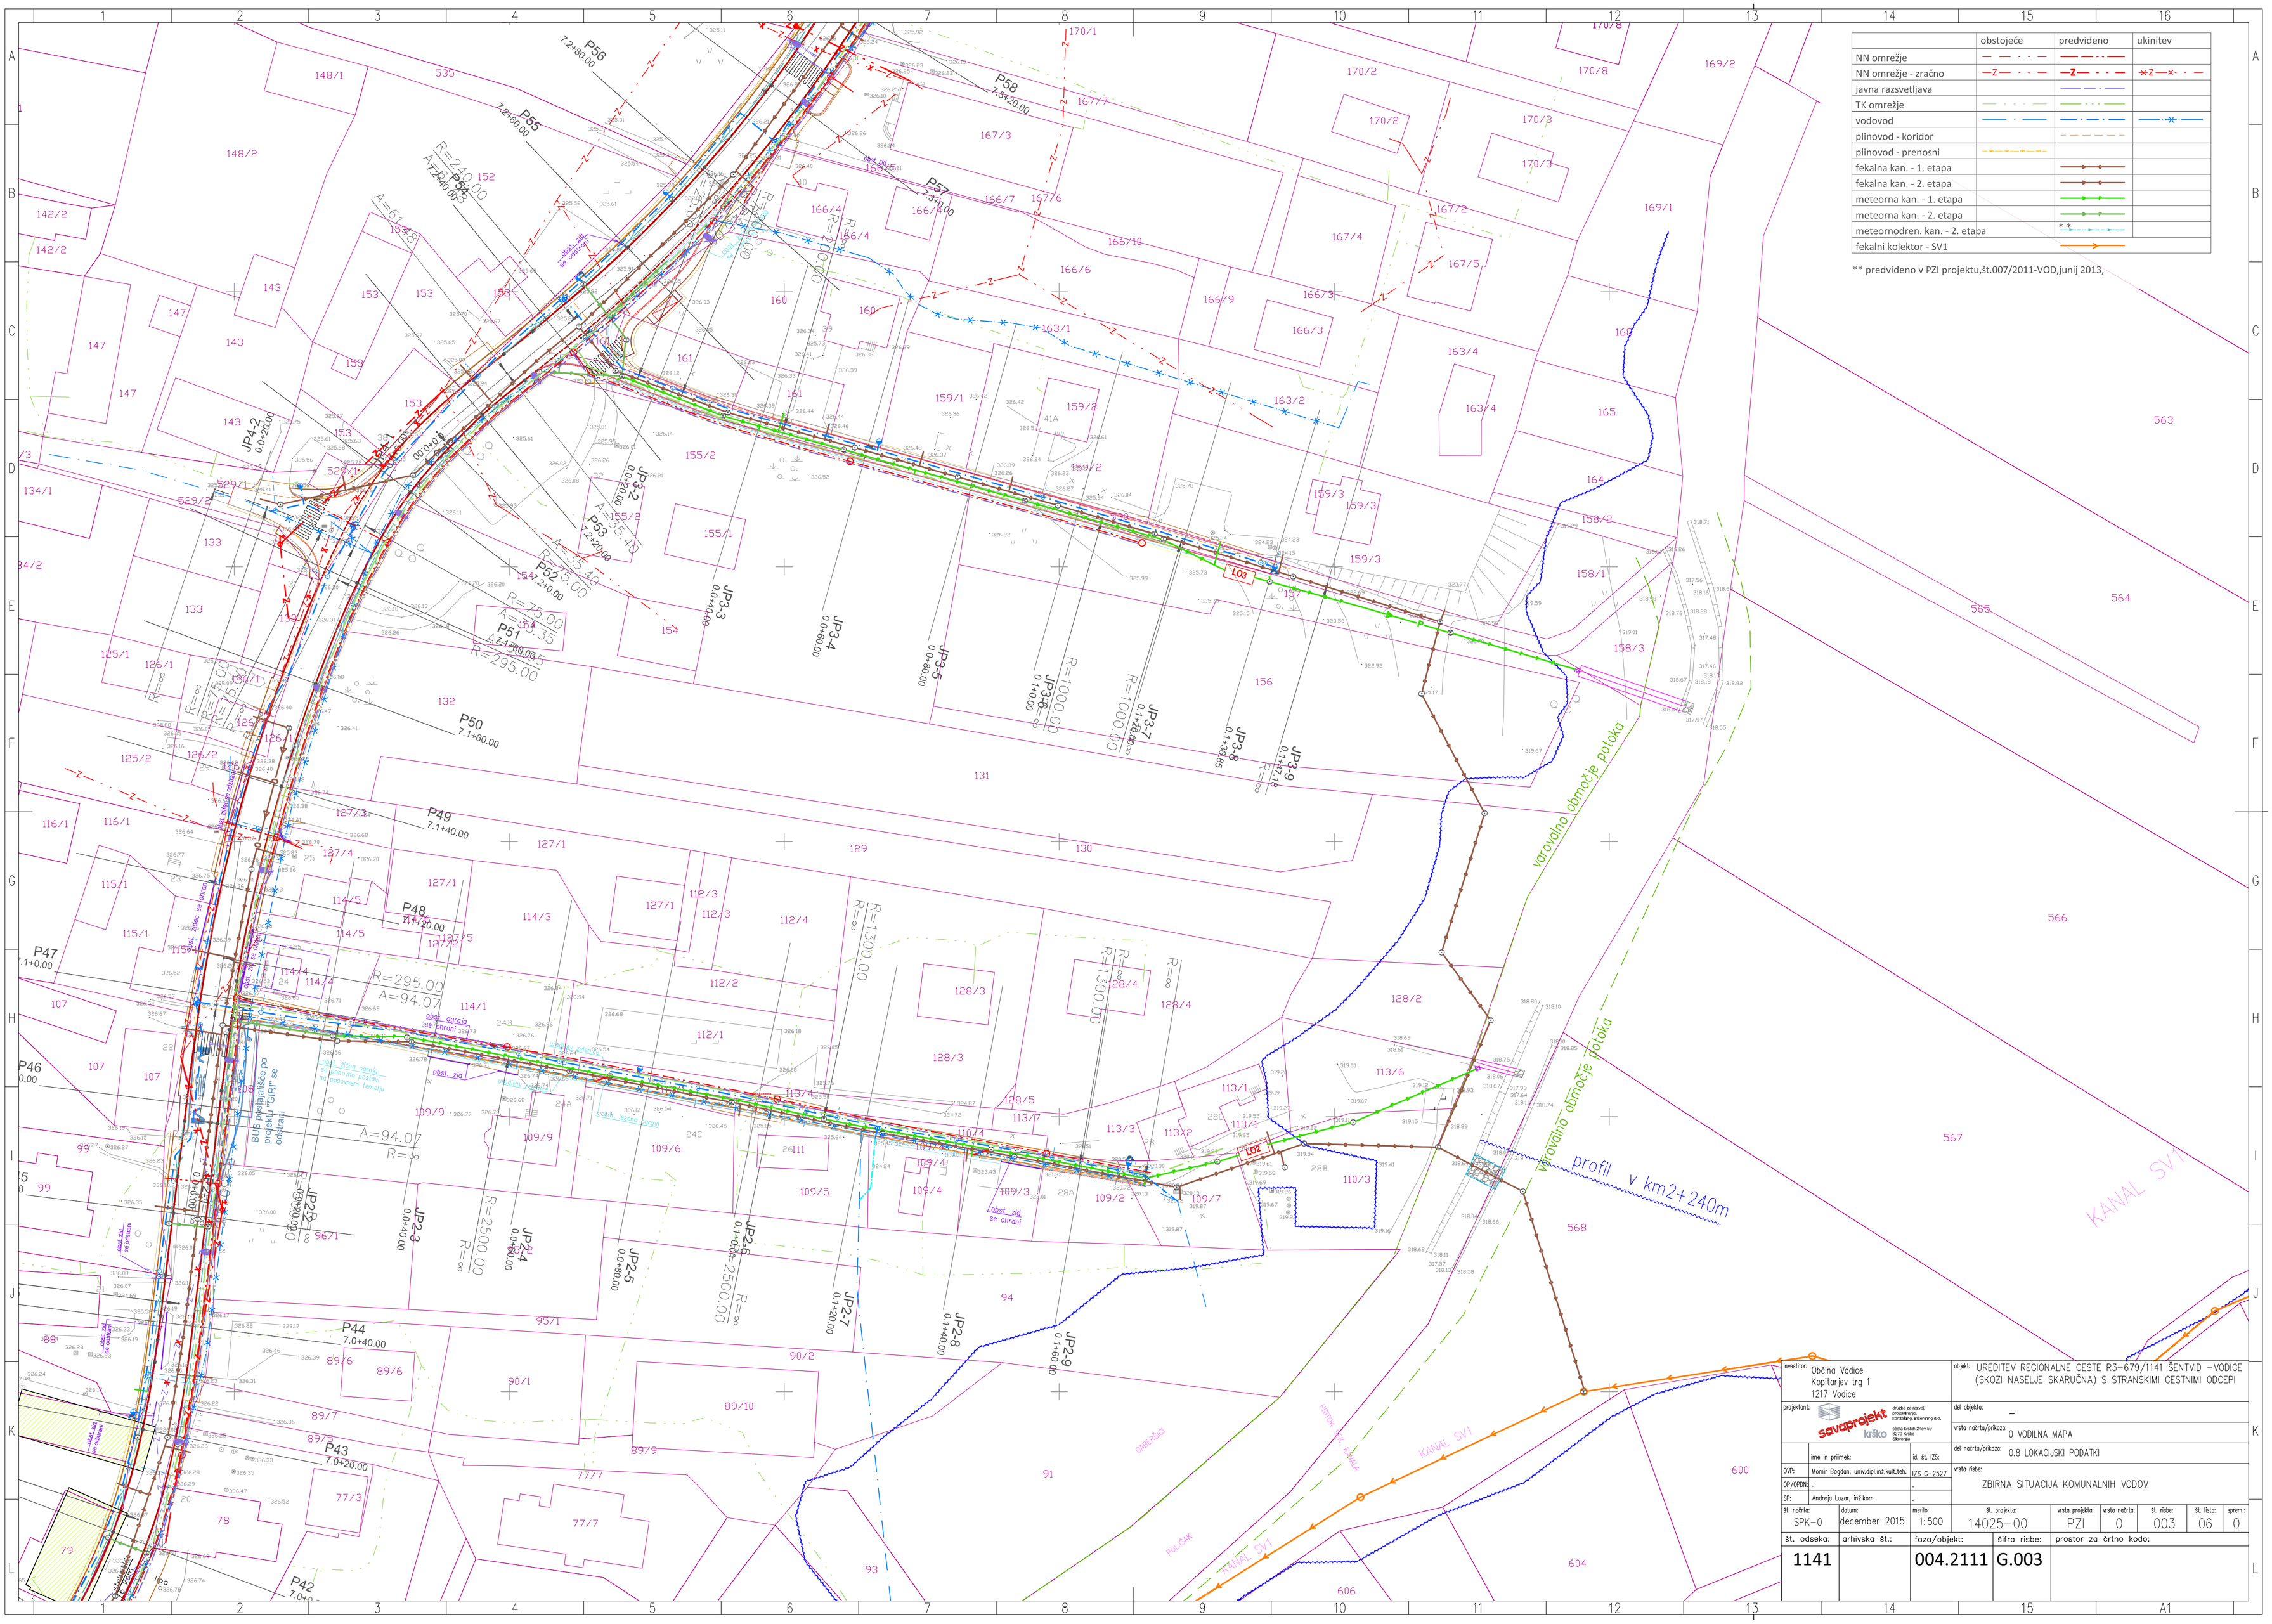

	obstoječe	predvideno	ukinitev
NN omrežje			
NN omrežje - zračno			
javna razsvetljava			
TK omrežje			
vodovod			
plinovod - koridor			
plinovod - prenosni			
fekalna kan. - 1. etapa			
fekalna kan. - 2. etapa			
meteorna kan. - 1. etapa			
meteorna kan. - 2. etapa			
meteornodren. kan. - 2. etapa		**	
fekalni kolektor - SV1			

** predvideno v PZI projektu,št.007/2011-VOD,junij 2013,

investitor: Občina Vodice Kopitarjev trg 1 1217 Vodice	objekt: UREDITEV REGIONALNE CESTE R3-679/1141 ŠENTVID -VODICE (SKOZI NASELJE SKARUČNA) S STRANSKIMI CESTNIMI ODCEPI
projektant: savaprojekt krško družba za razvoj, projektiranje, konzalting, inženiring d.d. cesta krških žrtev 59 8270 Krško Slovenija	del objekta: –
	vrsta načrta/prikaza: 0 VODILNA MAPA
ime in priimek: / id. št. IZS:	del načrta/prikaza: 0.8 LOKACIJSKI PODATKI
OVP: Momir Bogdan, univ.dipl.inž.kult.teh. / IZS G-2527	vrsta risbe: ZBIRNA SITUACIJA KOMUNALNIH VODOV
OP/OPON: . / .	
SP: Andreja Luzar, inž.kom. / .	

št. načrta:	datum:	merila:	št. projekta:	vrsta projekta:	vrsta načrta:	št. risbe:	št. lista:	sprem.:
SPK-0	december 2015	1:500	14025-00	PZI	0	003	06	0

št. odseka:	arhivska št.:	faza/objekt:	šifra risbe:	prostor za črtno kodo:
1141		004.2111	G.003	