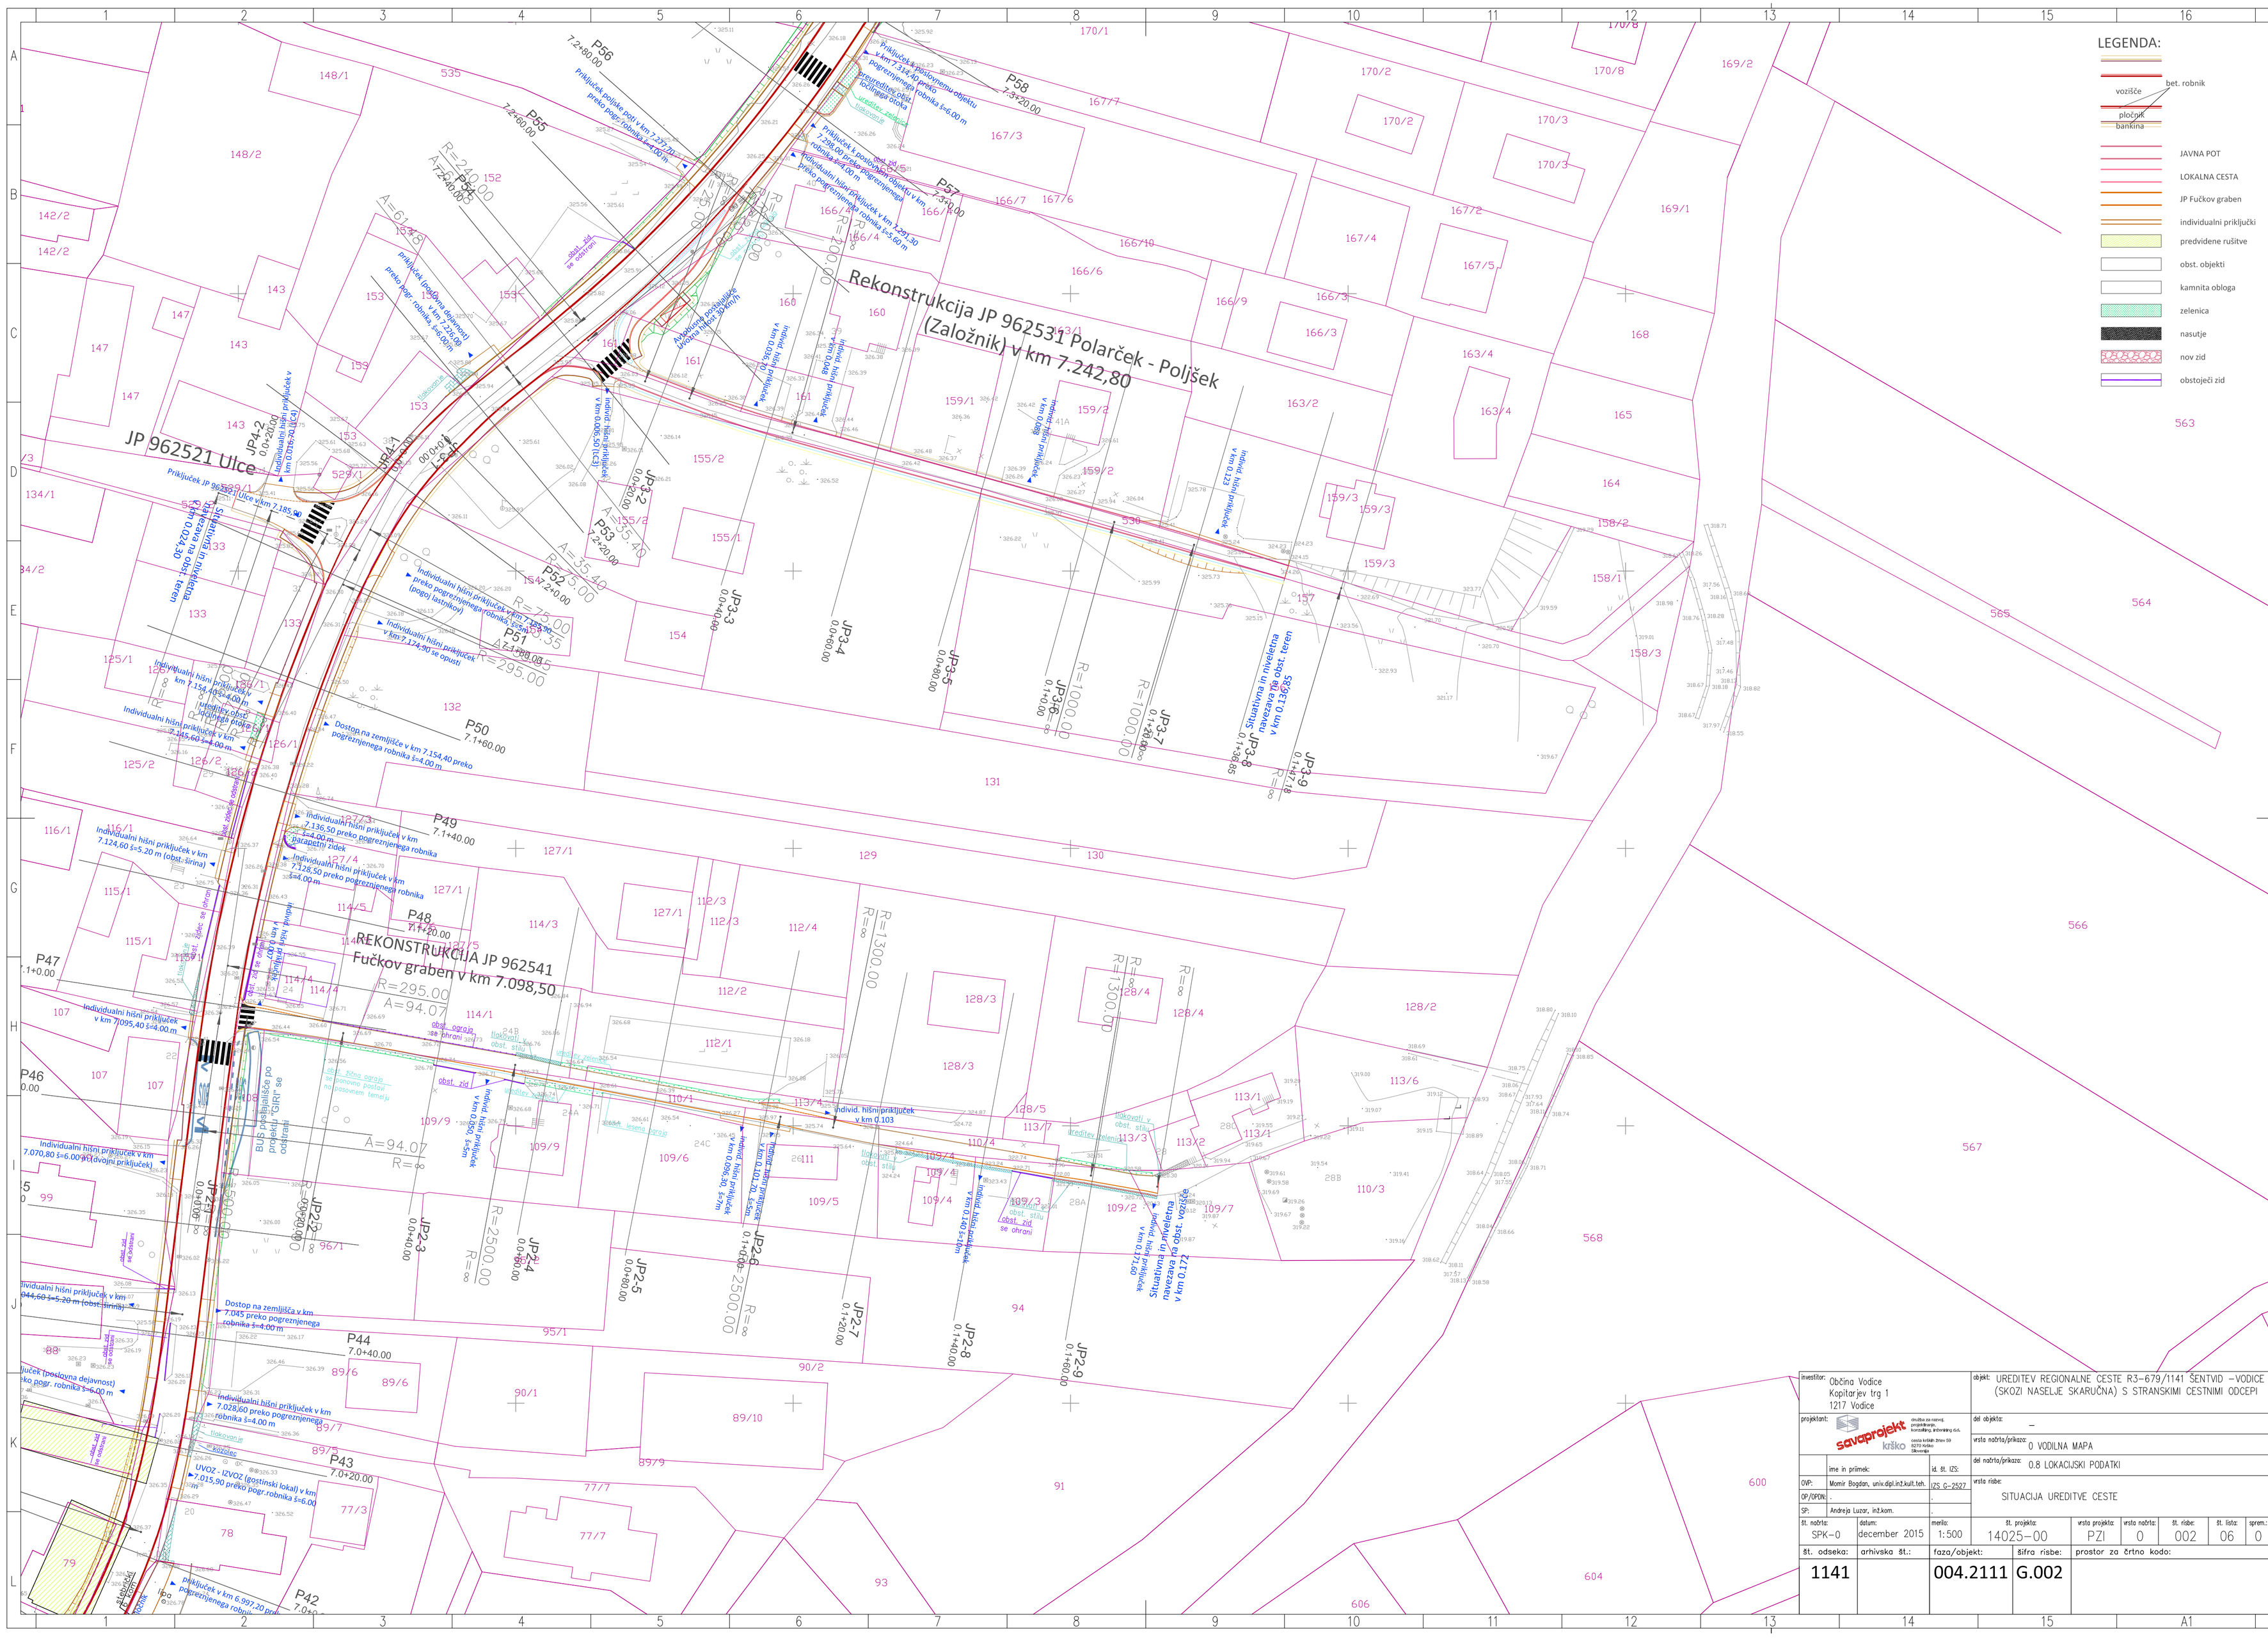

investitor:	Občina Vodice Kopitarjev trg 1 1217 Vodice			objekt:	UREDITEV REGIONALNE CESTE R3-679/1141 ŠENTVID – VODICE (SKOZI NASELJE SKARUČNA) S STRANSKIMI CESTNIMI ODCEPI				
projektant:	savaprojekt krško družba za razvoj, projektiranje, konzalting, inženiring d.d. cesta krških žrtev 59 8270 Krško Slovenija			del objekta:	–				
				vrsta načrta/prikaza:	0 VODILNA MAPA				
	ime in priimek:		id. št. IZS:	del načrta/prikaza:	0.8 LOKACIJSKI PODATKI				
OVP:	Momir Bogdan, univ.dipl.inž.kult.teh.		IZS G-2527	vrsta risbe:	SITUACIJA UREDITVE CESTE				
OP/OPDN:	.		.						
SP:	Andreja Luzar, inž.kom.		.						
št. načrta:	datum:		merilo:	št. projekta:	vrsta projekta:	vrsta načrta:	št. risbe:	št. lista:	sprem.:
SPK-0	december 2015		1:500	14025-00	PZI	0	002	06	0
št. odseka:	arhivska št.:		faza/objekt:	šifra risbe:	prostor za črtno kodo:				
1141			004.2111	G.002					