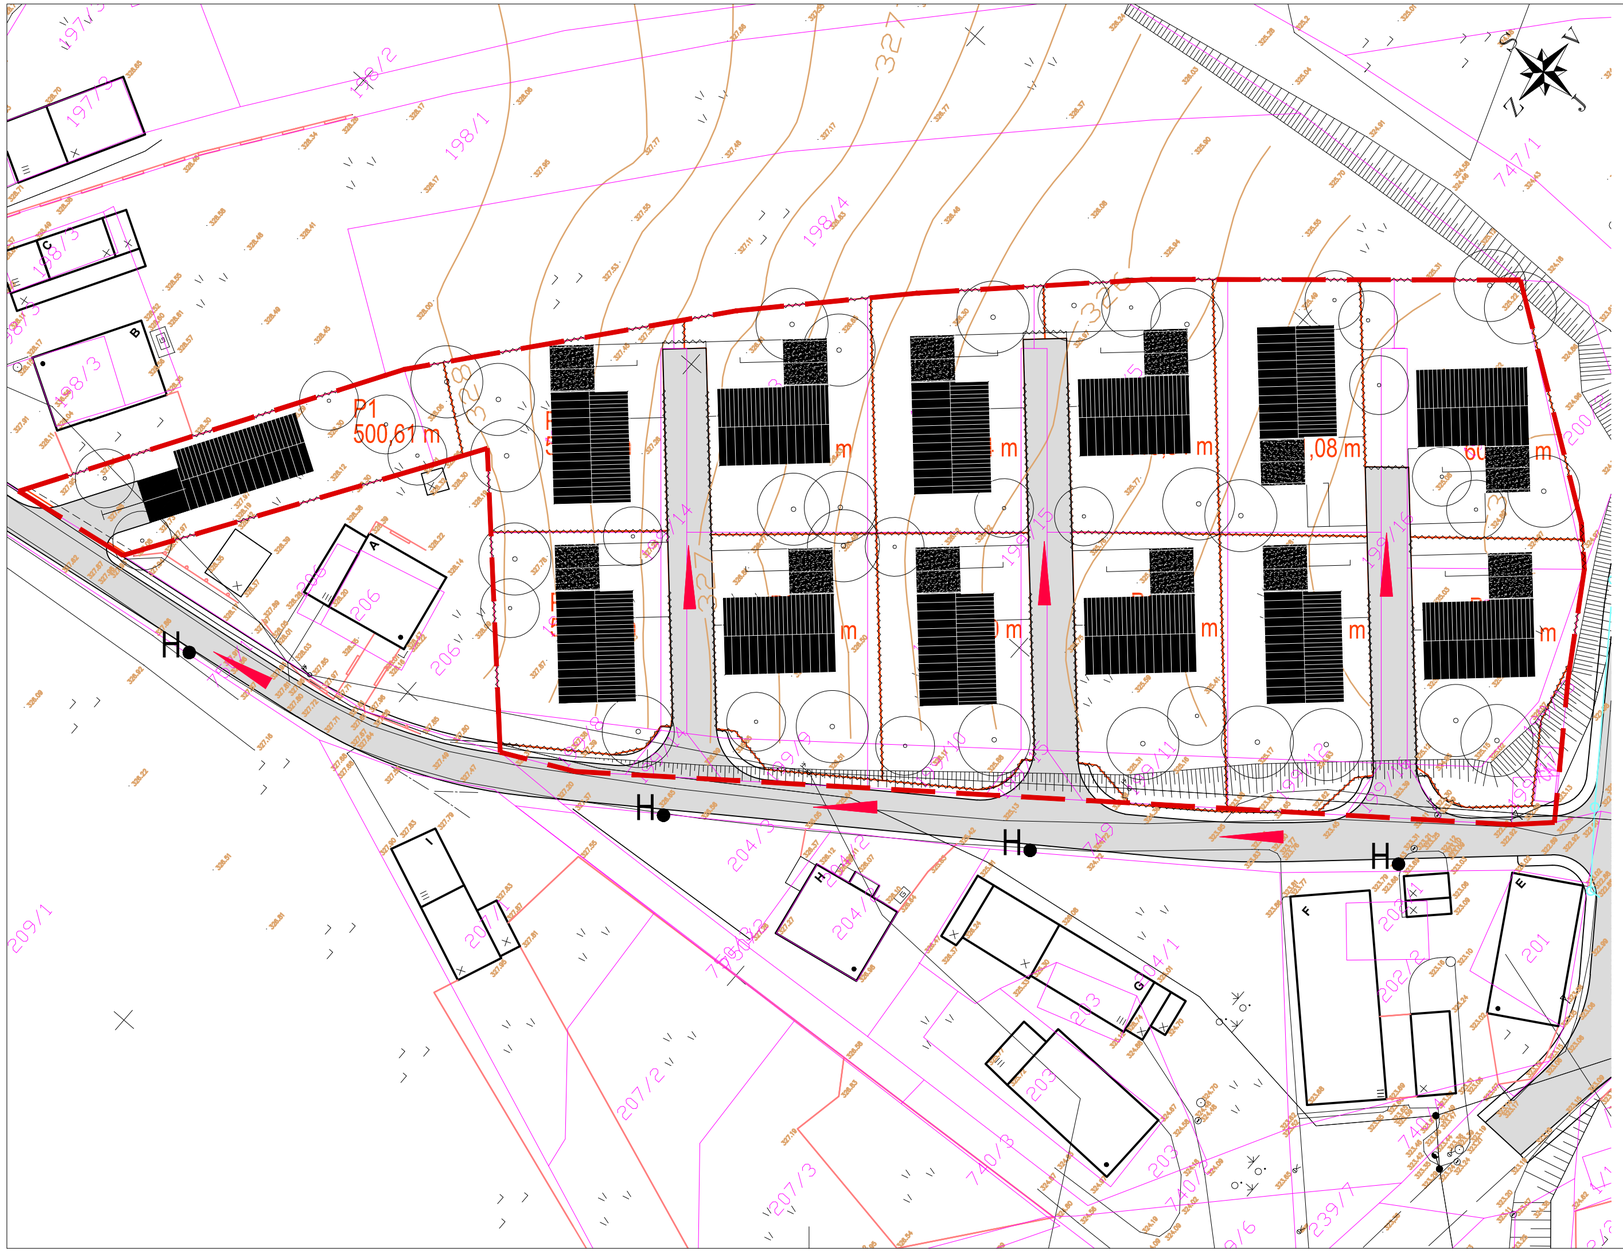

OBČINSKI PODROBNI PROSTORSKI NAČRT: ŠS 11/3-3 POLJE

NAČRT POŽARNEGA VARSTVA

LEGENDA

HIDRANTNO MESTO
INTERVENCIJSKI DOSTOP

H

naslov karte	NAČRT POŽARNEGA VARSTVA
naročnik	Občina Vodice, Kopitarjev trg 1, 1217 Vodice

URBANIA PROSTORSKE REŠITVE D.O.O.

naloga / projekt	OBČINSKI PODROBNI PROSTORSKI NAČRT OBMOČJE UREJANJA ŠS 11/3-3 POLJE		
faza	PREDLOG	id. št.	podpis
odg. vodja projekta	TOMAŽ JELOVŠEK univ.dipl.inž.arh.	A-1100	
projektant	PETER LOVŠIN spec.arh.urb., univ.dipl.inž.arh.	P-038	
sodelavci			

številka	138-4a-09	datum	april 2010	merilo	1:500	list	11