

S:\PROJEKTI\1508\_Vzpostavna komunalna infrastruktura Vodice\00\_AKT\914\_POP\1508\_SIT\_KOM.dwg  
28.11.2018 16:08



### LEGENDA KOMUNALNIH VODOV


- projektirana kanalizacija (fakalna)
- projektirana kanalizacija (meteorna)
- projektiran vodovod
- projektirana električna niska napetost (podzemni vod)
- projektirana električna javna razsvetljava (podzemni vod)
- projektirana telekomunikacijski vod (podzemni)
- projektiran plinovod
- vodovodni hišni priključek
- fakalni hišni priključek
- svetilka J&R
- meteorni hišni priključek
- hidrant (podzemni ali nadzem.)

spremenba	opis spremembe	datum	podpis

<b>OBČINA VODICE</b> Kopitarjev trg 1, 1217 Vodice		cesta/odsek: <b>Vzporedna komunalna infrastruktura Vodice</b>	
projekatant: 		pododsek/objekt: <b>Vzporedna komunalna infrastruktura Vodice</b>	
projekatant naobila: 		vrsta projekta: <b>Elaborat</b>	št. projekta: <b>1508</b>
odj. vodje proj.: JANI TROJNER, dipl.inž.grad.		št. naobila: <b>1508-KOM</b>	datum: <b>November 2018</b>
odj. projektant: JANI TROJNER, dipl.inž.grad.		vrsta naobila: 9 Elaborat 9/1 Predračunski elaborat	št. lista: <b>2.7</b>
ime in priimek: JANI TROJNER, dipl.inž.grad.	id. številka: G-3618	vsebina/ naslov risbe: <b>Vzporedna komunalna infrastruktura Vodice</b> <b>Cesta Polje</b> <b>List 1/3</b>	
izdelek: —	merilo: <b>1:500</b>	številka DN: <b>27324</b>	
št. odseka: <b>/</b>	ozn. št.: <b>000.0105</b>	štira risbe: <b>G.304.7</b>	prostor za ohr. kodo:

V/S=420/841 (0,35 m<sup>2</sup>)

Vse pravice pridržane. Projektna dokumentacija je lasti podjetja Lineal d.o.o., ki je lastnik avtorskih pravic. Prepovedano je vsa vrsta javna dela, kopiranje ali druge oblike posredovanja celotne vsebine ali posameznih delov projektna dokumentacije, brez predhodnega pisnega soglasja podjetja Lineal d.o.o.

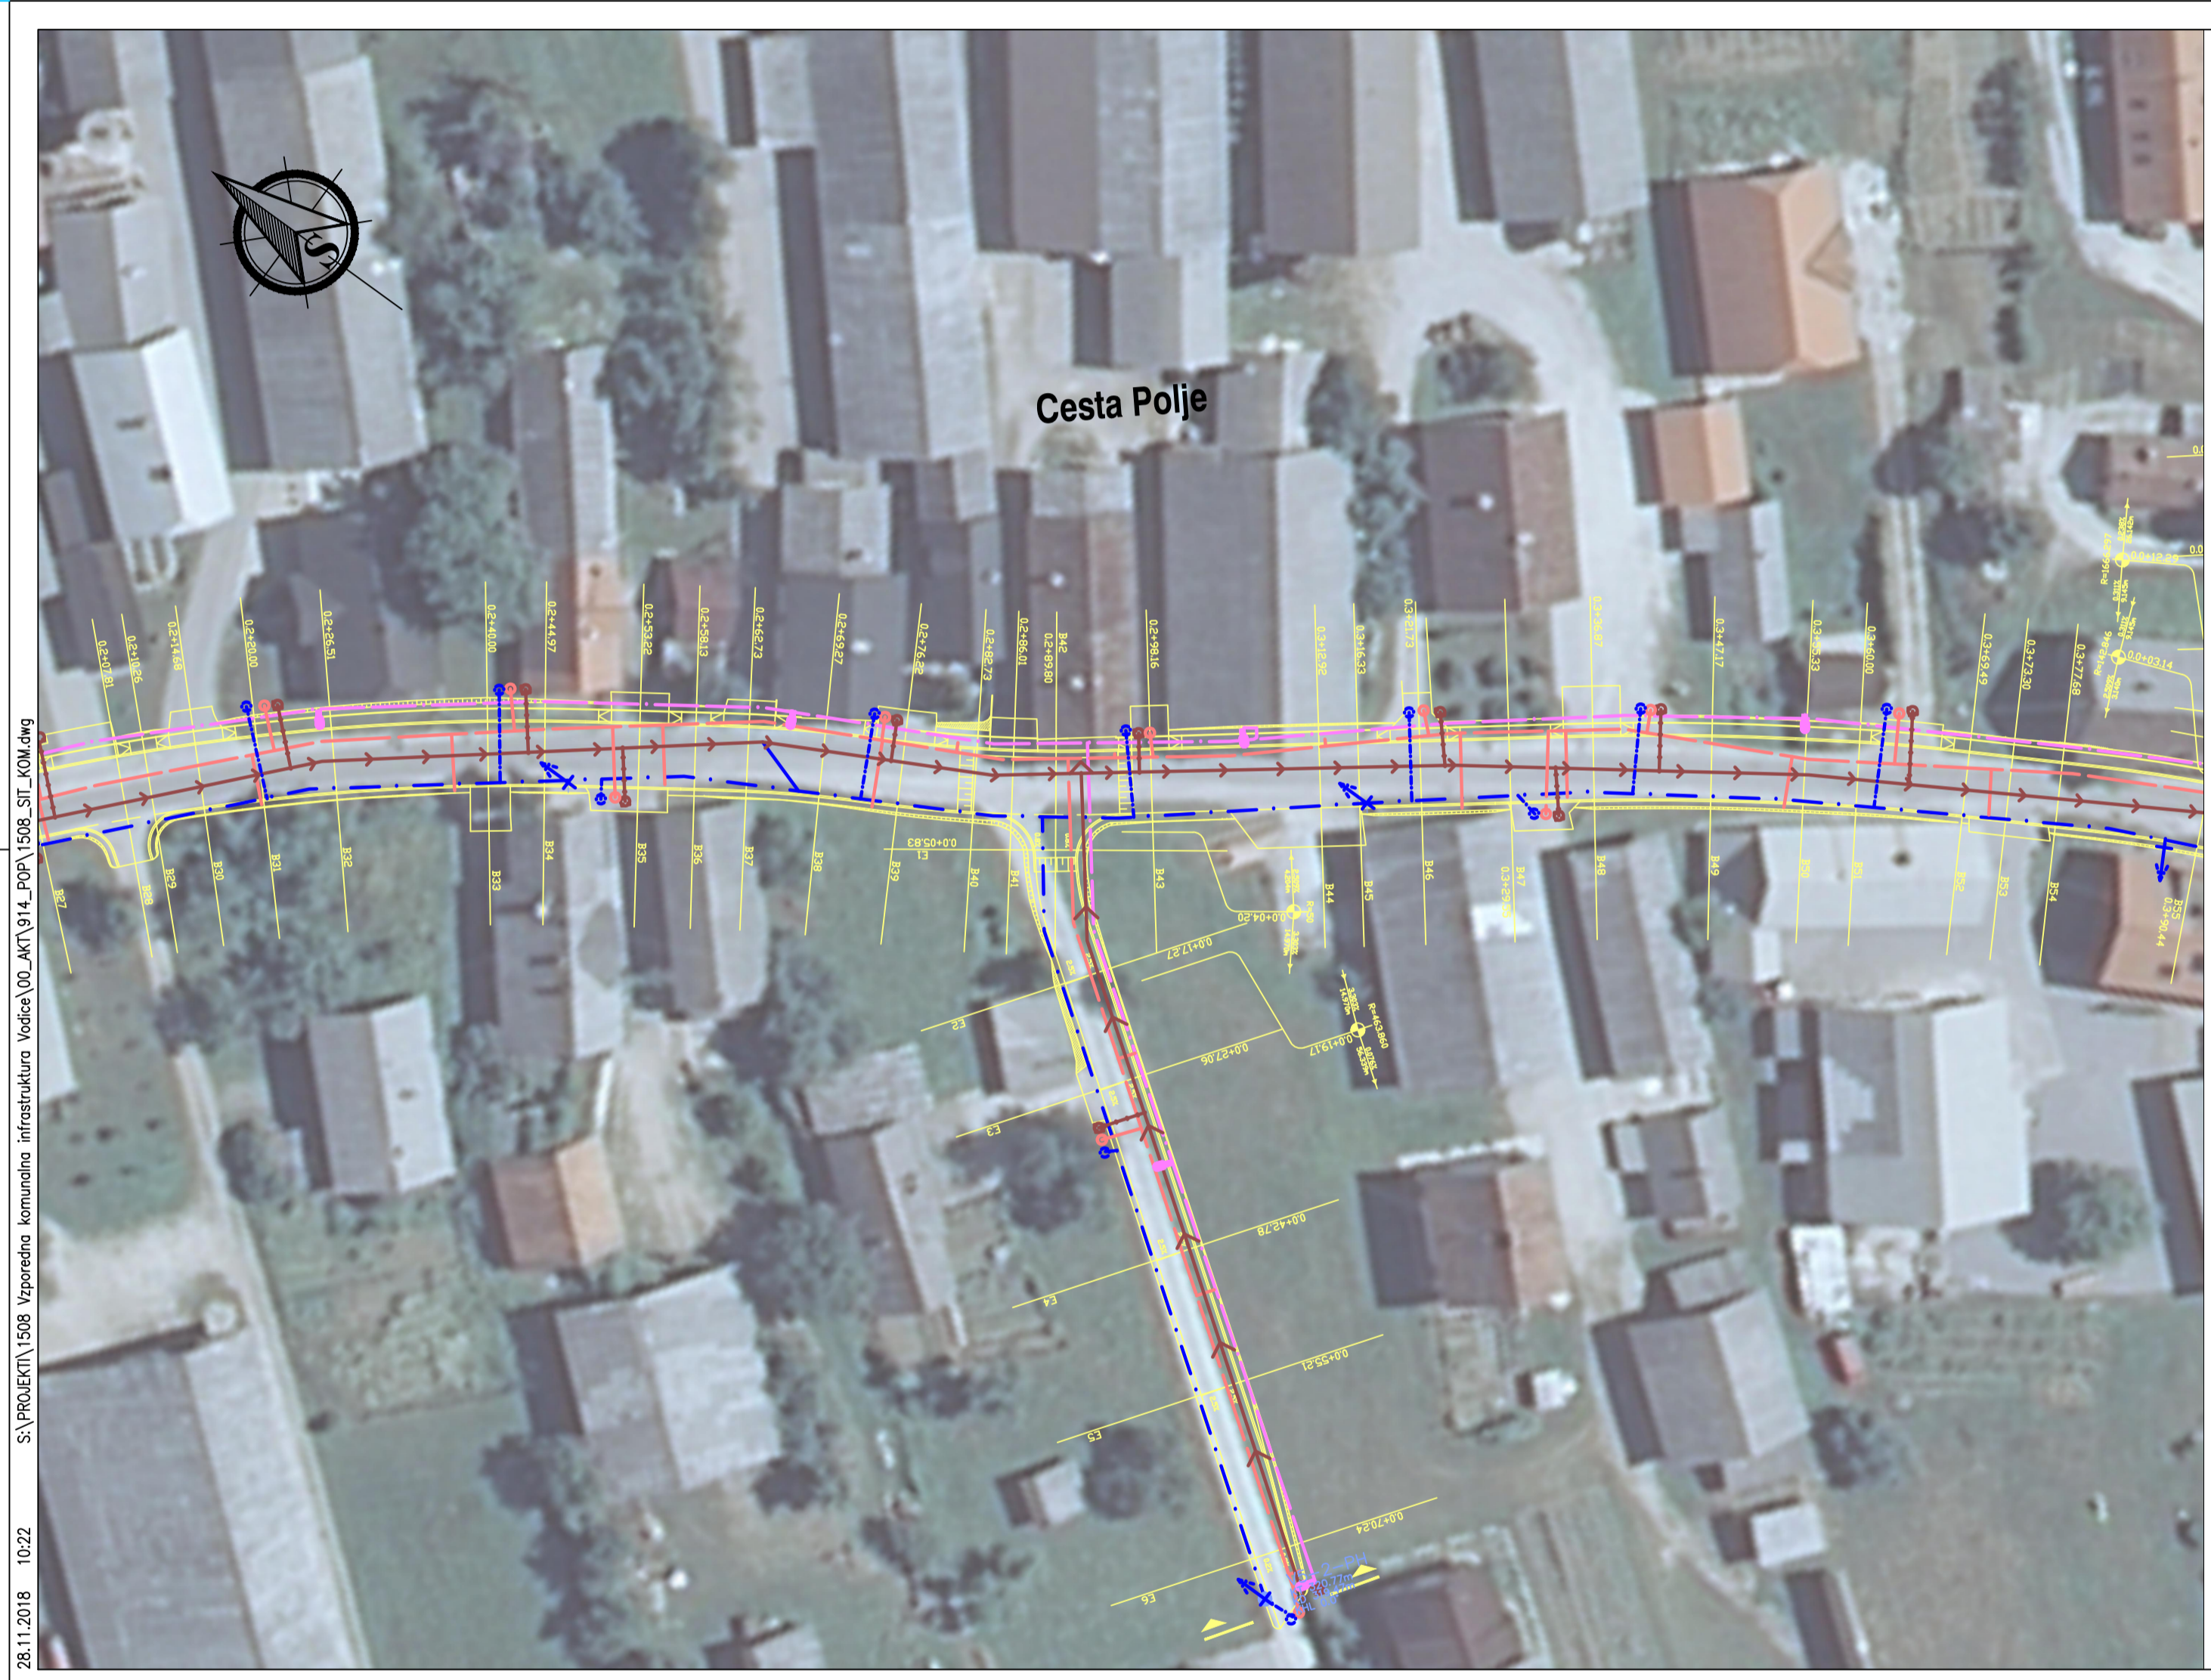

### LEGENDA KOMUNALNIH VODOV

	projektirana kanalizacija (fekalna)
	projektirana kanalizacija (meteorna)
	projektiran vodovod
	projektirana električna niska napetost (podzemni vod)
	projektirana električna visoka napetost (podzemni vod)
	projektirana telekomunikacijski vod (podzemni)
	projektiran plinovod
	vodovodni hišni priključek
	fekalni hišni priključek
	meteorni hišni priključek
	hidrant (podzemni ali nadzem.)
	svetilka J.R.

sprememba	opis spremembe	datum	podpis
-----------	----------------	-------	--------

naročnik/investitor: <b>OBČINA VODICE</b> Kopitarjev trg 1, 1217 Vodice		cesta/odsek: <b>Vzporedna komunalna infrastruktura Vodice</b>	
projektant: <b>lineal</b>		pododsek/objekt: <b>Vzporedna komunalna infrastruktura Vodice</b>	
projektant načrt: <b>lineal</b>		vrsta projekta: <b>Elaborat</b>	št. projekta: <b>1508</b>
		št. načrta: <b>1508-KOM</b>	datum: <b>November 2018</b>
		vrsta načrta: 9 Elaborat 9/1 Prodradunski elaborat	št. lista: <b>2,8</b>
ime in priimek	id. številka	vsebina/naslov risbe:	
odg. vodja proj.: Jani TROJNER, dipl.inž.grad.	G-3618	<b>Vzporedna komunalna infrastruktura Vodice</b>	
odg. projektant: Jani TROJNER, dipl.inž.grad.	G-3618	<b>Cesta Polje</b>	
izdelal:		merilo:	številka DN:
		<b>1:500</b>	<b>27324</b>
št. oddelka:	art. št.:	loca/objekt:	brilo risbe:
<b>/</b>		<b>000.0105</b>	<b>G.304.8</b>
prator za črtno kodo:			
Vse pravice pridržane. Projektna dokumentacija je last podjetja Lineal d.o.o., ki je lastnik avtorskih pravic. Prepovedana je vaditna juna raba, kopiranje ali druge oblike posnemavanja celotne vsebine ali posameznih delov projektna dokumentacija, brez predhodnega pisenega soglasja podjetja Lineal d.o.o.			

V/S=297/594 (0,18 m<sup>2</sup>)

S:\PROJEKTI\1508\_Vzporedna komunalna infrastruktura Vodice\00\_AKT\914\_POP\1508\_SIT\_KOM.dwg 28.11.2018 10:22



**LEGENDA KOMUNALNIH VODOV**


- projektirana kanalizacija (fekalna)
- projektirana kanalizacija (meteorna)
- projektiran vodovod
- projektirana električna niska napetost (podzemni vod)
- projektirana električna visoka napetost (podzemni vod)
- projektiran telekomunikacijski vod (podzemni)
- projektiran plinovod
- vodovodni hišni priključek
- meteorni hišni priključek
- ⬆ hidrant (podzemni ali nadzem.)
- svetilka J.R.

sprememba	opis spremembe	datum	podpis

<b>OBČINA VODICE</b> Kopitarjev trg 1, 1217 Vodice		cesta/odsek: <b>Vzporedna komunalna infrastruktura Vodice</b>	
		pododsek/objekt: <b>Vzporedna komunalna infrastruktura Vodice</b>	
		vrsta projekta: <b>Elaborat</b>	št. projekta: <b>1508</b>
		št. načrta: <b>1508-KOM</b>	datum: <b>November 2018</b>
		vrsta načrta: 9 Elaborati 9/1 Prodražurnski elaborat	št. lista: <b>2,9</b>
ime in priimek odp. vodje proj.: <b>Jani TROJNER, dipl.inž.grad.</b>		id. številka <b>G-3618</b>	
ime in priimek odp. projektanta: <b>Jani TROJNER, dipl.inž.grad.</b>		id. številka <b>G-3618</b>	
ime in priimek izdajalca:		vsebina/naslov risbe: <b>Vzporedna komunalna infrastruktura Vodice</b> <b>Cesta Polje</b> <b>List 3/3</b>	
št. oddelka: <b>/</b>		merilo: <b>1:500</b>	
arh. št.:		št. risbe: <b>27324</b>	
faza/objekt: <b>000.0105</b>		proračun za držno kodo: <b>G.304.9</b>	
Vse pravice pridržane. Projektna dokumentacija je last podjetja Lineal d.o.o., ki je lastnik avtorskih pravic. Priporočena je vaditna juna raba, kopiranje ali druge oblike posredovanja celotne vsebine ali posameznih delov projektna dokumentacija, brez predhodnega pisanega soglasja podjetja Lineal d.o.o.			

V/S=297/594 (0,18 m<sup>2</sup>)

S:\PROJEKTI\1508\_Vzporedna\_komunalna\_infrastruktura\_Vodice\00\_AKT\914\_POP\1508\_SIT\_KOM.dwg  
 28.11.2018 10:22

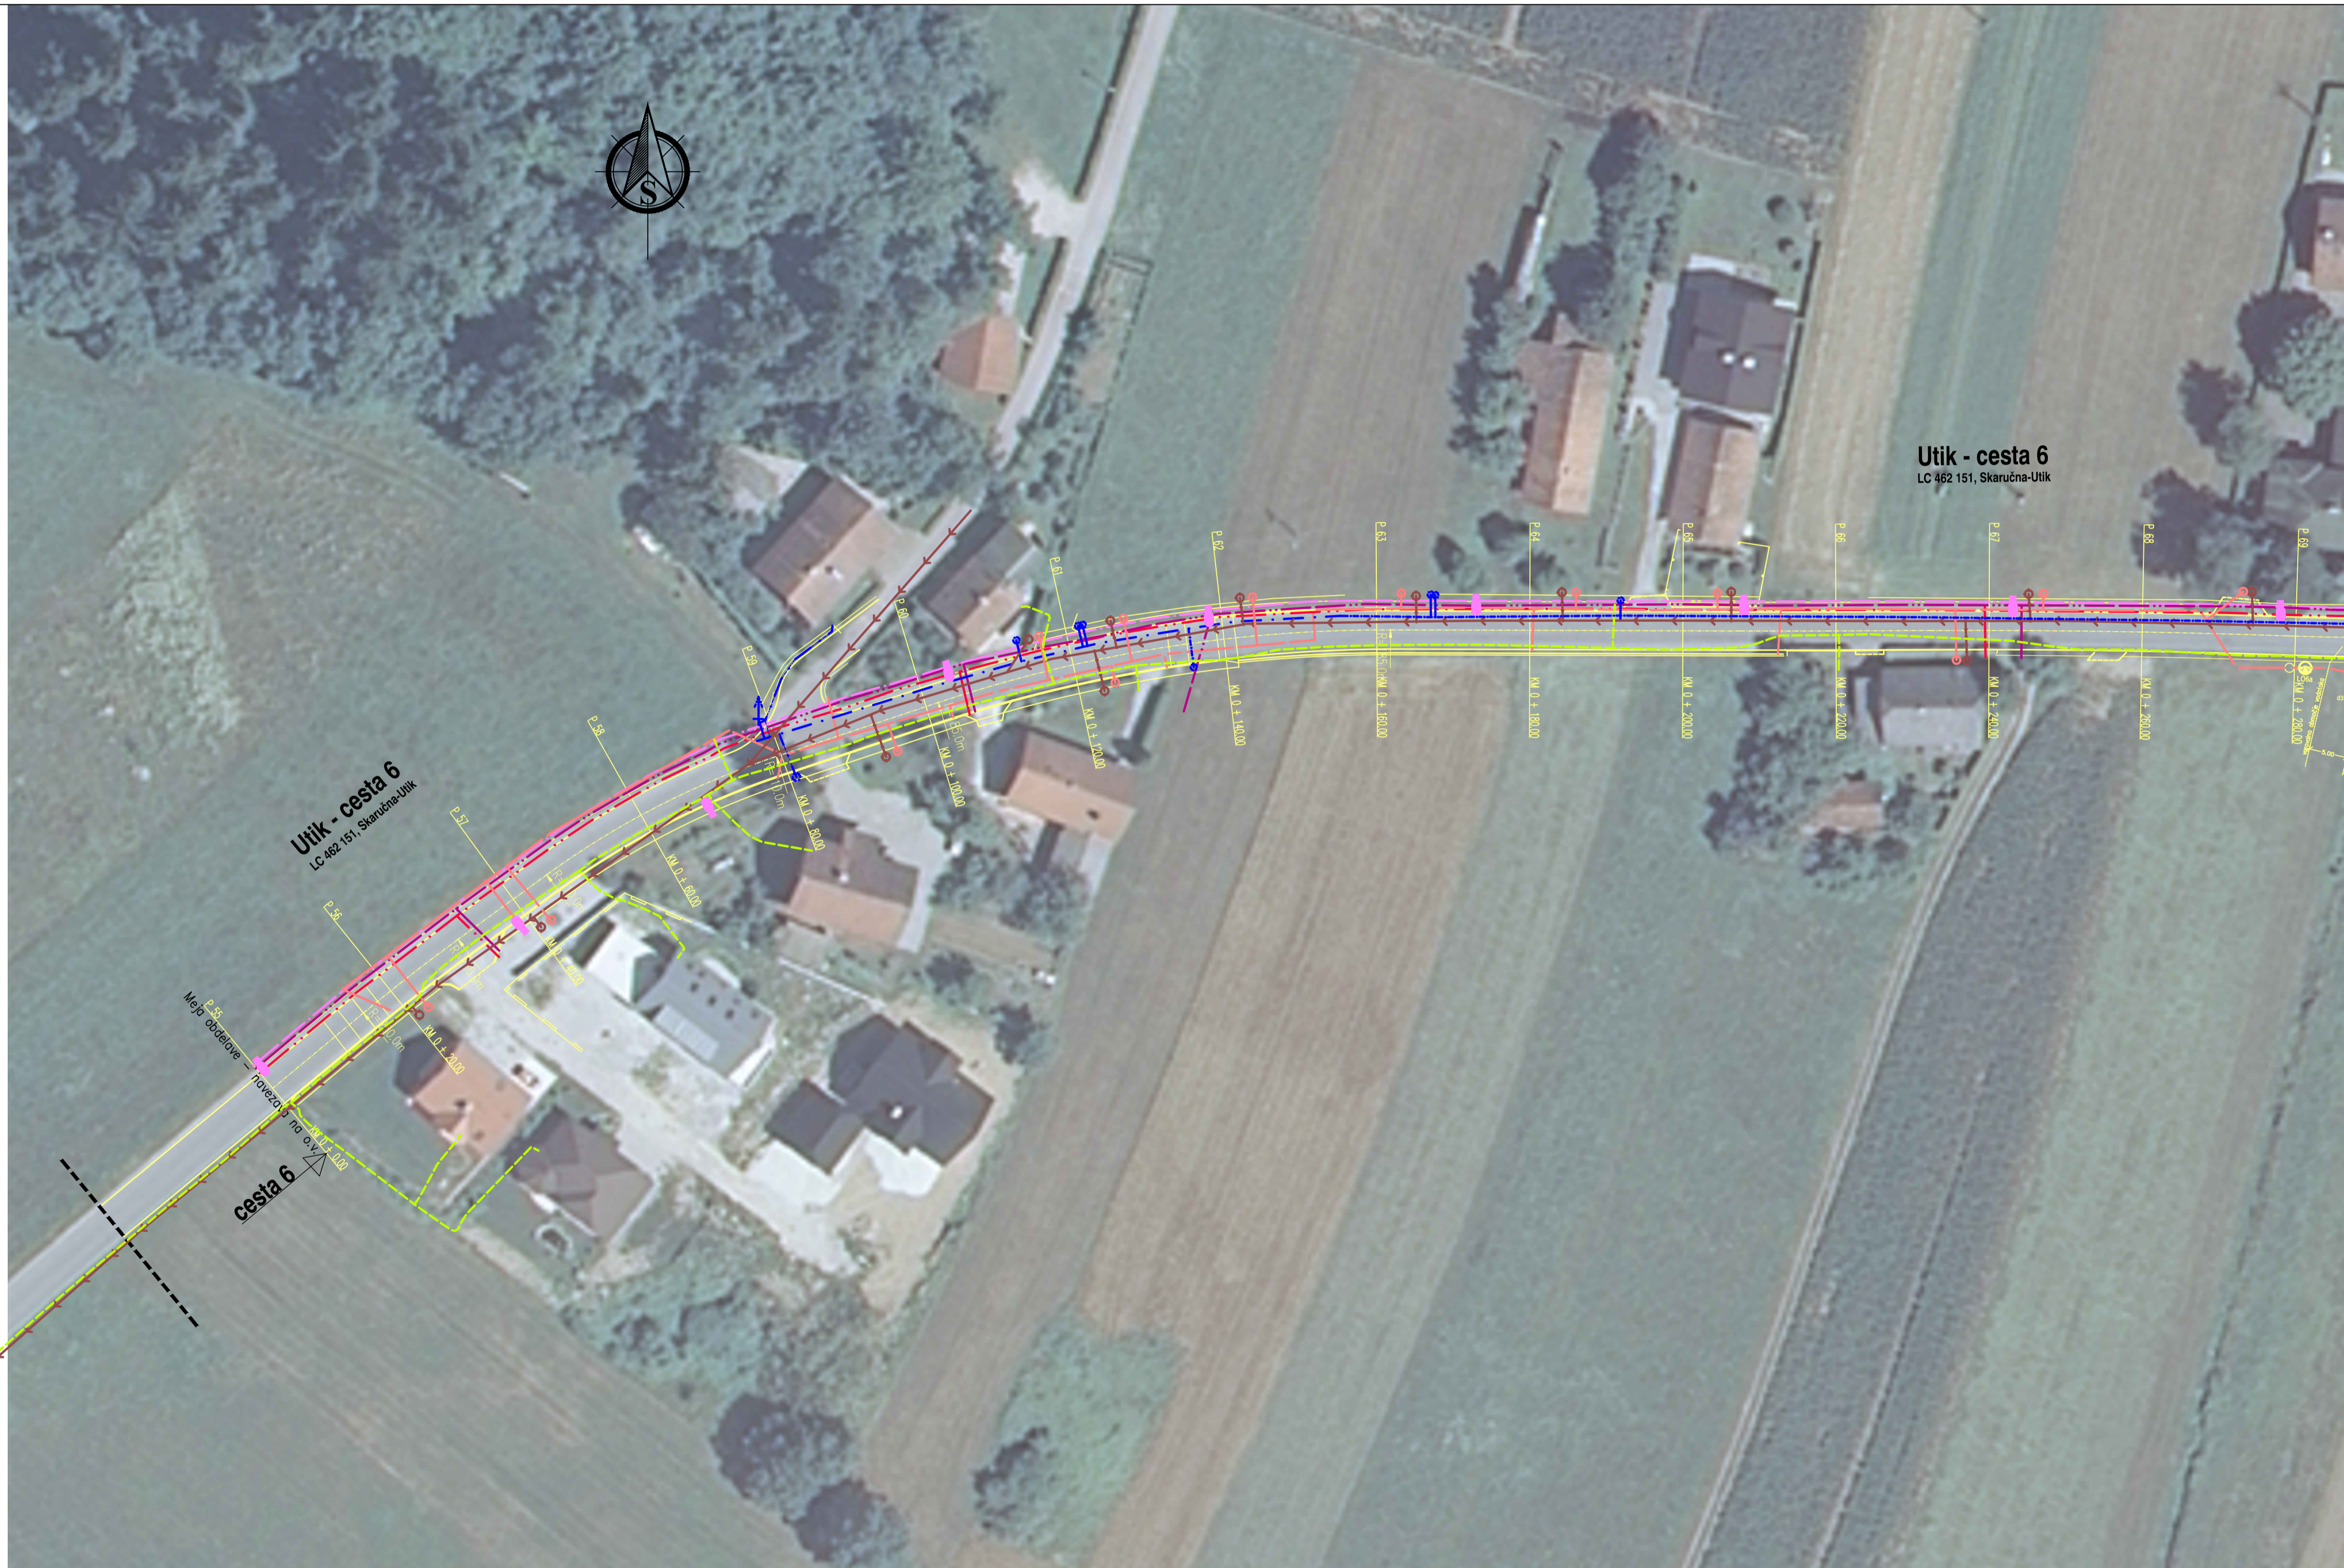

### LEGENDA KOMUNALNIH VODOV


	projektirana kanalizacija (fekalna)
	projektirana kanalizacija (meteočna)
	projektiran vodovod
	projektirana električna niska napetost (podzemni vod)
	projektirana električna javna razsvetljava (podzemni vod)
	projektirana telekomunikacijski vod (podzemni)
	vodovodni hišni priključek
	fekalni hišni priključek
	meteočni hišni priključek
	hidrant (podzemni ali nadzem.)
	svetilka JIR

sprememba	opis spremembe	datum	podpis

<b>naročnik/investitor:</b> <b>OBČINA VODICE</b> Kopitarjev trg 1, 1217 Vodice		<b>cesta/objekt:</b> Vzporedna komunalna infrastruktura Vodice	
<b>projektant:</b> <b>lineal</b>		<b>področje/objekt:</b> Vzporedna komunalna infrastruktura Vodice	
<b>projektant nadzira:</b> <b>lineal</b>		<b>vrata projekta:</b> Elaborat	<b>št. projekta:</b> 1508
<b>odg. vodja proj.:</b> JANI TROJNER, dipl.inž.grad. G-3618		<b>št. nadzira:</b> 1508-KOM	<b>datum:</b> November 2018
<b>odg. projektant:</b> JANI TROJNER, dipl.inž.grad. G-3618		<b>vrata nadzira:</b> 9 Elaborati 9/1 Predračunski elaborat	<b>št. lista:</b> 2.3
<b>ime in priimek:</b> /		<b>osebno/ naslov risbe:</b> Vzporedna komunalna infrastruktura Vodice Cesta 6 List 1/3	
<b>izdelal:</b> /		<b>merilo:</b> 1:500	<b>število DN:</b> 27324
<b>št. odseka:</b> /	<b>art. št.:</b> 000.0105	<b>šifra objekta:</b> G.304.3	<b>prostor za drsko kodo:</b>

Vse pravice pridržane. Projektna dokumentacija je last podjetja Lineal d.o.o., ki je lastnik avtorskih pravic. Pripravljena je v celoti in v celoti, kopiranje ali druge oblike posredovanja celotne vsebine ali posameznih delov projektna dokumentacija, brez predhodnega pisnega soglasja podjetja Lineal d.o.o.

V/S=420/841 (0.35 m<sup>2</sup>)

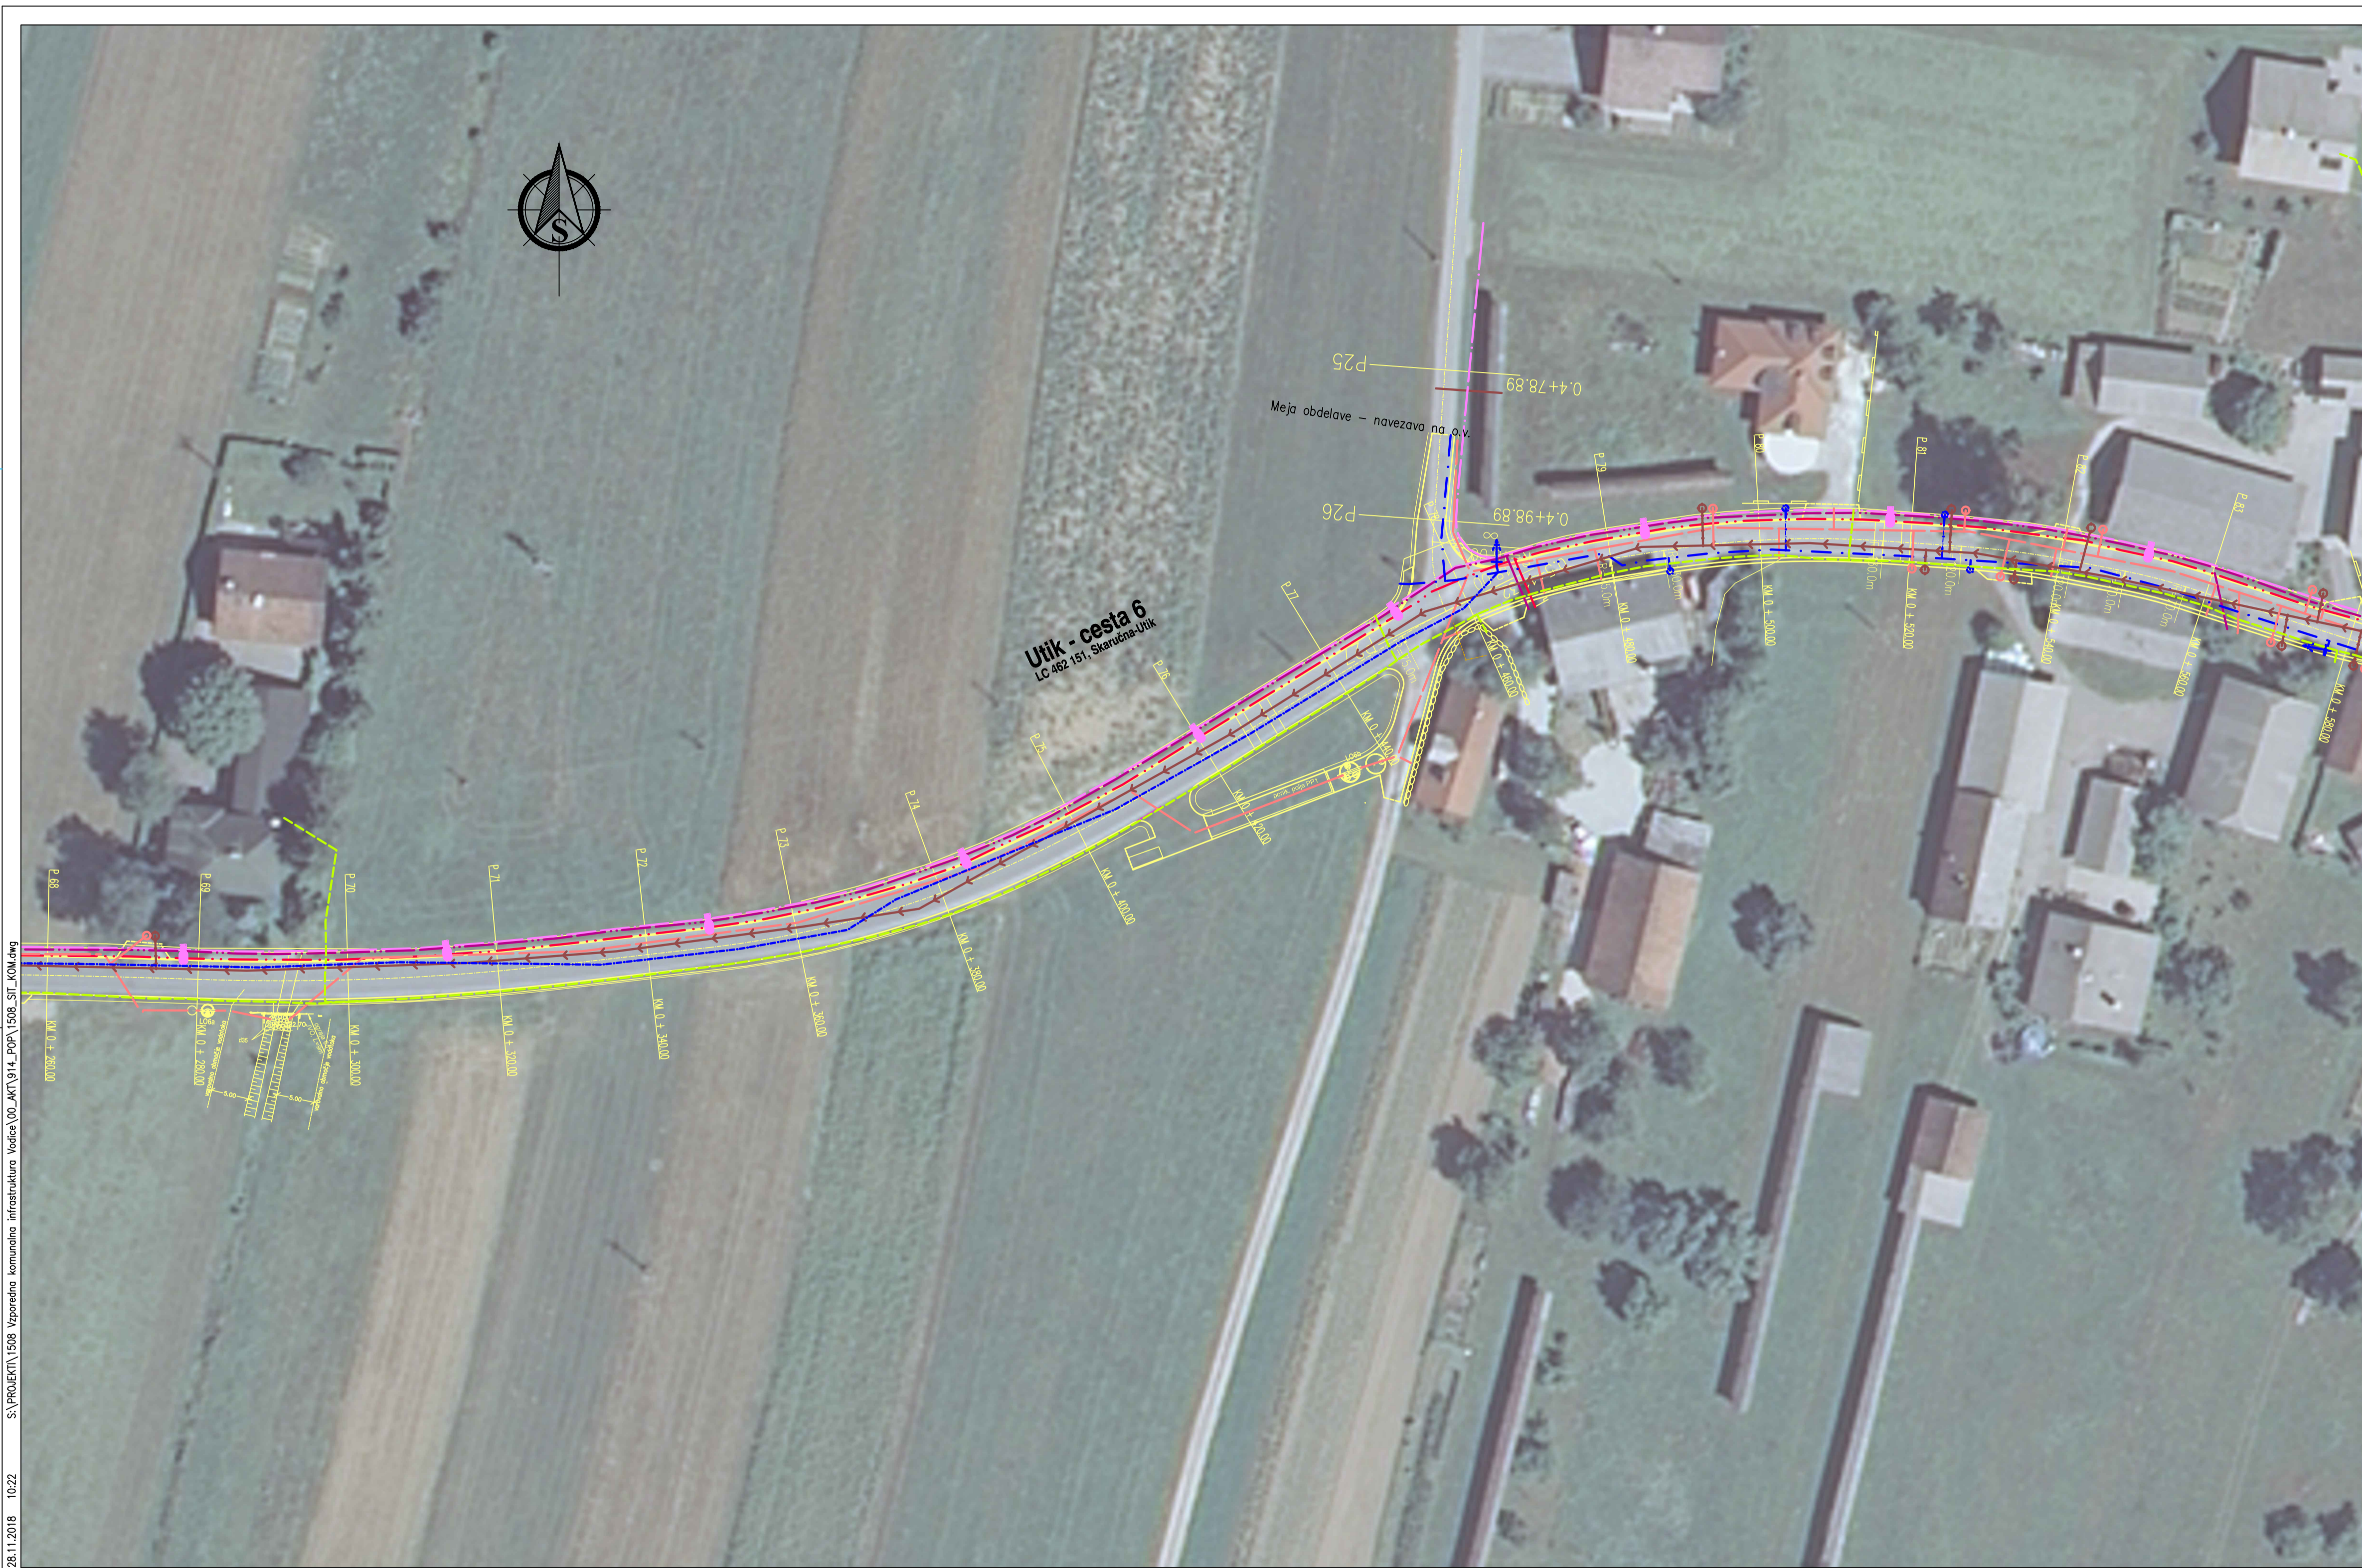

**LEGENDA KOMUNALNIH VODOV**

- projektirana kanalizacija (fakalna)
- projektirana kanalizacija (mestarna)
- projektiran vodovod
- projektirana električna niska napetost (podzemni vod)
- projektirana električna javna razsvetljava (podzemni vod)
- projektiran telekomunikacijski vod (podzemni)
- projektiran plinovod
- vodovodni hišni priključek
- fakalni hišni priključek
- mestarni hišni priključek
- hidrant (podzemni ali nadzem.)
- svetilka JR

spremenba	opis spremembe	datum	podpis

<b>OBČINA VODICE</b> Kopitarjev trg 1, 1217 Vodice		cesta/odsek: <b>Vzporedna komunalna infrastruktura Vodice</b>	
projekatant: 		pododsek/objekt: <b>Vzporedna komunalna infrastruktura Vodice</b>	
projektant naobrti: 		vrsta projekta: <b>Elaborat</b>	št. projekta: <b>1508</b>
odj. vodje proj.: JANI TROJNER, dipl.inž.grad.		št. naobrti: <b>1508-KOM</b>	datum: <b>November 2018</b>
odj. projektant: JANI TROJNER, dipl.inž.grad.		vrsta naobrti: 9 Elaborat 9/1 Predračunski elaborat	št. lista: <b>2.4</b>
ime in priimek: JANI TROJNER, dipl.inž.grad.		id. številka: <b>G-3618</b>	vsebina/ naslov risbe: <b>Vzporedna komunalna infrastruktura Vodice          Cesta 6          List 2/3</b>
izdelal: JANI TROJNER, dipl.inž.grad.		merilo: <b>1:500</b>	številka DZI: <b>27324</b>
št. odseka: <b>/</b>	ozn. št.: <b>000.0105</b>	štira št.: <b>G.304.4</b>	prostor za drugo kodo:

V/S=420/841 (0.35 m<sup>2</sup>)

S:\PROJEKTI\1508 Vzporedna komunalna infrastruktura Vodice\00\_AKT\914\_POP\1508\_SIT\_KOM.dwg  
 28.11.2018 10:22



**LEGENDA KOMUNALNIH VODOV**

- projektirana kanalizacija (fekalna)
- projektirana kanalizacija (meteoarna)
- projektiran vodovod
- projektirana električna niza napetost (podzemni vod)
- projektirana električna jenna razsvetljava (podzemni vod)
- projektiran telekomunikacijski vod (podzemni)
- projektiran plinovod
- vodovodni hišni priključek
- fekalni hišni priključek
- meteoarni hišni priključek
- hidrant (podzemni ali nadzem.)
- svetilka JZ

spremenba	opis spremembe	datum	podpis

<b>OBČINA VODICE</b> Kopitarjev trg 1, 1217 Vodice		cesta/odsek: <b>Vzporedna komunalna infrastruktura Vodice</b>	
projekat: 		pododsek/objekt: <b>Vzporedna komunalna infrastruktura Vodice</b>	
projekat noštva: 		vrsta projekta: <b>Elaborat</b>	št. projekta: <b>1508</b>
odj. vodje proj.: JANI TROJNER, dipl.inž.grad.		št. noštva: <b>1508-KOM</b>	datum: <b>November 2018</b>
odj. projektant: JANI TROJNER, dipl.inž.grad.		vrsta noštva: 9 Elaborat 911 Predračunski elaborat	št. lista: <b>2,5</b>
ime in priimek: JANI TROJNER, dipl.inž.grad.		št. stavila: G-3618	vsebina/ naslov risbe: <b>Vzporedna komunalna infrastruktura Vodice          Cesta 6          List 3/3</b>
izdelek: /		merilo: <b>1:500</b>	številka ZN: <b>27324</b>
št. odseka: <b>/</b>	arh. št.: <b>000.0105</b>	štira risbe: <b>G.304.5</b>	prostor za štiro koda:

V/S=420/841 (0.35 m<sup>2</sup>)

S:\PROJEKTI\1508 Vzporedna komunalna infrastruktura Vodice\OD\_akt\914\_POP\1508\_STI\_KOM.dwg 28.11.2018 10:22



28.11.2018 10:22 S:\PROJEKTI\1508\_Vzporedna komunalna infrastruktura Vodice\00\_AKT\914\_FOP\1508\_STI\_KOM.dwg



### LEGENDA KOMUNALNIH VODOV

	projektirana kanalizacija (fekalna)
	projektirana kanalizacija (meteorna)
	projektiran vodovod
	projektirana elektrika niska napetost (podzemni vod)
	projektirana elektrika javna razsvetljava (podzemni vod)
	projektiran telekomunikacijski vod (podzemni)
	projektiran plinovod
	vodovodni hišni priključek
	fekalni hišni priključek
	meteorni hišni priključek
	hidrant (podzemni ali nadzem.)
	svetilka JR

sprememba	opis spremembe	datum	podpis

naročnik/investitor:		cesta/odsek:	
<b>OBČINA VODICE</b> Kopitarjev trg 1, 1217 Vodice		<b>Vzporedna komunalna infrastruktura Vodice</b>	
projektant:		pododsek/objekt:	
<b>lineal</b>		<b>Vzporedna komunalna infrastruktura Vodice</b>	
projektni načrt:		vrsta projekta:	
<b>lineal</b>		<b>Elaborat</b>	
odg. vodja proj.:		št. načrta:	
Jani TROJNER, dipl.inž.grad.		1508-KOM	
odg. projektant:		datum:	
Jani TROJNER, dipl.inž.grad.		November 2018	
izdelal:		vrsta načrta:	
		9 Elaborat	
št. odseka:		št. lista:	
/		2.2	
arh. št.:		številka DN:	
000.0105		27324	
faza/objekt:		malo:	
G.304.2		1:500	
slika rišeb:		prstor za črtno kodo:	

Vse pravice pridržane. Projektna dokumentacija je last podjetja Lineal d.o.o., ki je lastnik avtorskih pravic. Prepovedano je vsakršna javna raba, kopiranje ali druge oblike posnemavanja celotne vsebine ali posameznih delov projektna dokumentacije, brez predhodnega pisnega soglasja podjetja Lineal d.o.o.

V/S=420/594 (0.25 m<sup>2</sup>)



S:\PROJEKT\1508\_Vzporedna komunalna infrastruktura Vodic\00\_AKT\914\_Pop\1508\_SIT\_KOM.dwg  
04.12.2018 08:28



### LEGENDA KOMUNALNIH VODOV

	projektirana kanalizacija (fekalna)
	projektirana kanalizacija (meteorna)
	projektiran vodovod
	projektirana elektrika niska napetost (podzemni vod)
	projektirana elektrika visoka napetost (podzemni vod)
	projektiran telekomunikacijski vod (podzemni)
	projektiran plinovod
	vodovodni hišni priključek
	fekalni hišni priključek
	meteorni hišni priključek
	hidrant (podzemni ali nadzem.)
	svetilna jR

spremenba	opis spremembe	datum	podpis

<b>naročnik/investitor:</b> <b>OBČINA VODICE</b> Kopitarjev trg 1, 1217 Vodice		<b>cesta/odsek:</b> Vzporedna komunalna infrastruktura Vodic	
<b>projektant:</b> <b>lineal</b>		<b>pododsek/objekt:</b> Vzporedna komunalna infrastruktura Vodic	
<b>projektant načrta:</b> <b>lineal</b>		<b>vrsta projekta:</b> Elaborat	<b>št. projekta:</b> 1508
<b>odp. vodja proj.:</b> Jani TROJNER, dipl.inž.grad.		<b>št. načrta:</b> 1508-KOM	<b>datum:</b> November 2018
<b>odp. projektant:</b> Jani TROJNER, dipl.inž.grad.		<b>vrsta načrta:</b> 9 Elaborati 9/1 Predračunski elaborat	<b>št. lista:</b> 2.6
<b>ime in priimek:</b> Jani TROJNER, dipl.inž.grad.		<b>id. številka:</b> G-3618	<b>osebno/ naslov risbe:</b> Vzporedna komunalna infrastruktura Vodic
<b>odp. projektant:</b> Jani TROJNER, dipl.inž.grad.		<b>id. številka:</b> G-3618	<b>osebno/ naslov risbe:</b> Cesta 7
<b>izdelal:</b> Jani TROJNER, dipl.inž.grad.		<b>id. številka:</b> G-3618	<b>osebno/ naslov risbe:</b> List 1/1
<b>št. odseka:</b> /		<b>ozn. št.:</b> 000.0105	<b>id. številka DN:</b> 27324
<b>razp. objek.:</b> /		<b>šifra risbe:</b> G.304.6	<b>prostor za držno kodo:</b>

V/S=297/594 (0,18 m<sup>2</sup>)

Vse pravice pridržane. Projektna dokumentacija je last podjetja Lineal d.o.o., ki je lastnik avtorskih pravic. Prepovedano je vsakršno javno razb. kopiranje ali druge oblike posredovanja celotne vsebine ali posameznih delov projektna dokumentacija, brez predhodnega pismenega soglasja podjetja Lineal d.o.o.